


КАРТА (ПЛАН) ГРАНИЦ

Объект: Прилегающая территория №40 в микрорайоне №21

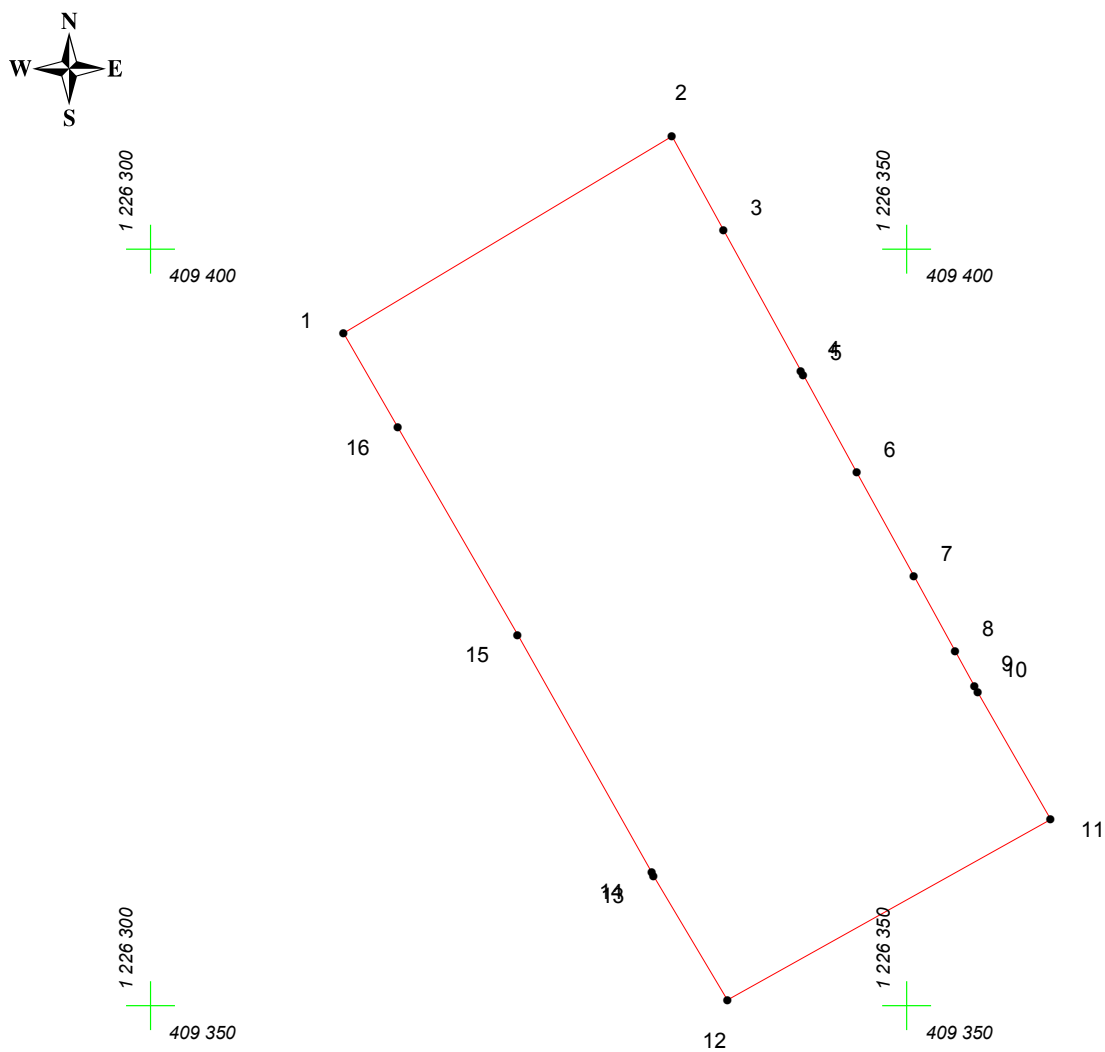

Адрес (местоположение): г. Чебоксары, ул. Мичмана Павлова, д. 58а

Площадь участка: 0.1273 га (1273.24 кв.м.)



Масштаб 1:500

Условные обозначения:

-  граница прилегающей территории
-  точка поворота границы и ее номер