

КАРТА (ПЛАН) ГРАНИЦ


Объект: Прилегающая территория №8 в микрорайоне №19

Адрес (местоположение): г. Чебоксары, ул. Лебедева, д. 1

Площадь участка: 0,2686 га (2686.26 кв.м.)



1 226 300
+
410 500

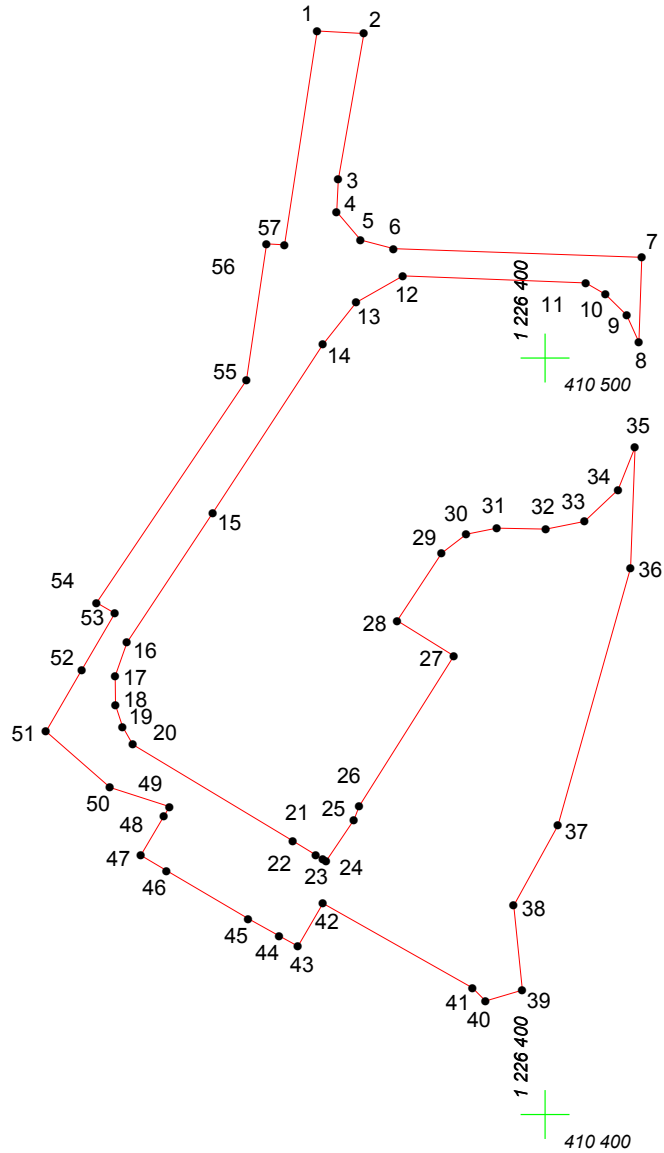

Масштаб 1:1000

Условные обозначения:

- граница прилегающей территории
- 1 точка поворота границы и ее номер