


КАРТА (ПЛАН) ГРАНИЦ

Объект: Прилегающая территория №7 в микрорайоне №24

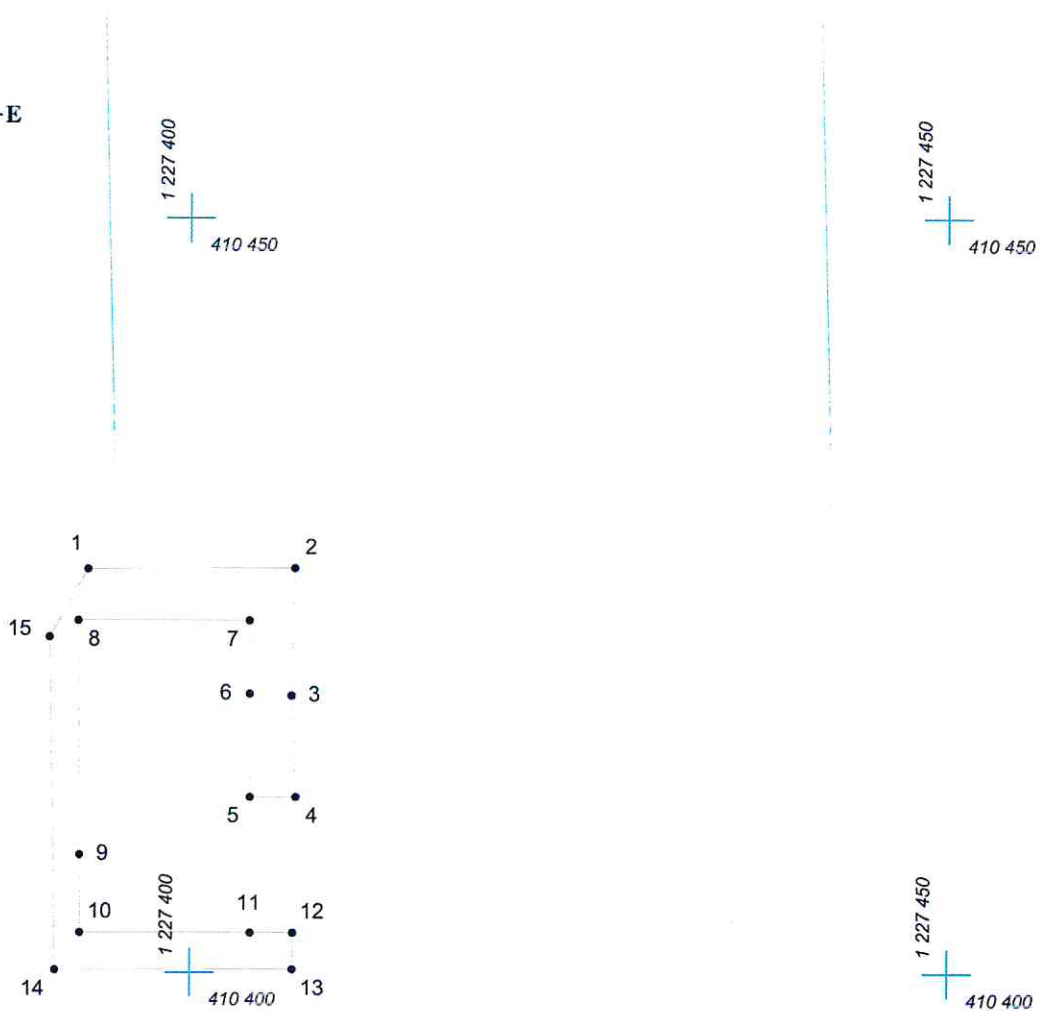

Адрес (местоположение): г.Чебоксары, пр. Максима Горького, д. 21а

Площадь участка: 0,0159 га (159.28 кв.м.)



Масштаб 1:500

Условные обозначения:

-  граница прилегающей территории
-  точка поворота границы и ее номер