




КАРТА (ПЛАН) ГРАНИЦ

Объект: Прилегающая территория №3 в микрорайоне №16
Адрес (местоположение): г Чебоксары, ул. Ильенко, д. 12 к 1
Площадь участка: 0,132 га (1320.04 кв.м.)

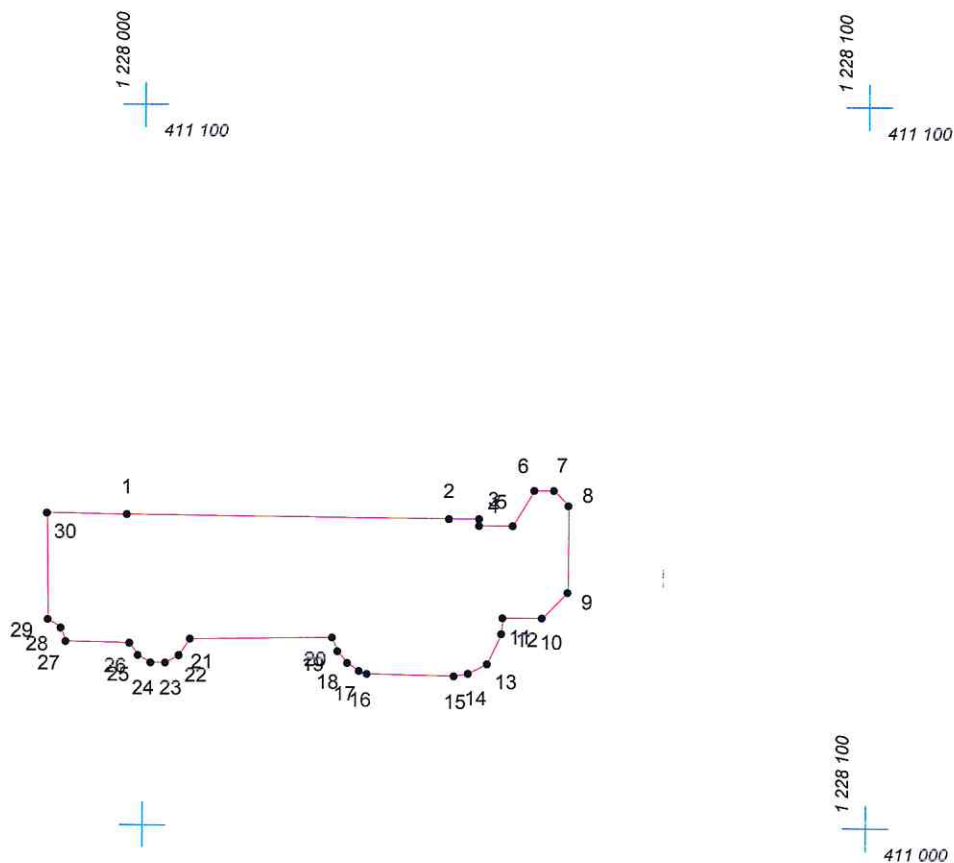

Масштаб 1:1000

Условные обозначения:

-  граница прилегающей территории
-  точка поворота границы и ее номер