
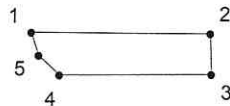


КАРТА (ПЛАН) ГРАНИЦ

Объект: Прилегающая территория №33 в микрорайоне №11
Адрес (местоположение): г. Чебоксары, ул. Новоилларионовская, д. 51
Площадь участка: 0,0264 га (264.08 кв.м.)

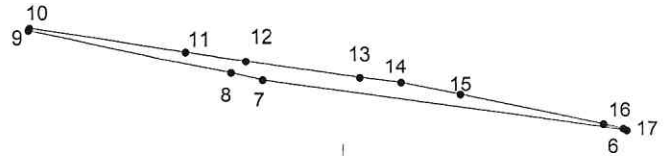

Масштаб 1:1000

Условные обозначения:

- граница прилегающей территории
- 1 точка поворота границы и ее номер