


# КАРТА (ПЛАН) ГРАНИЦ

Объект: Прилегающая территория №16 в микрорайоне №19  
Адрес (местоположение): г. Чебоксары, ул. Университетская, д. 10  
Площадь участка: 0,5732 га (5732.26 кв.м.)

1  
410 250

1  
410 250

1  
410 250

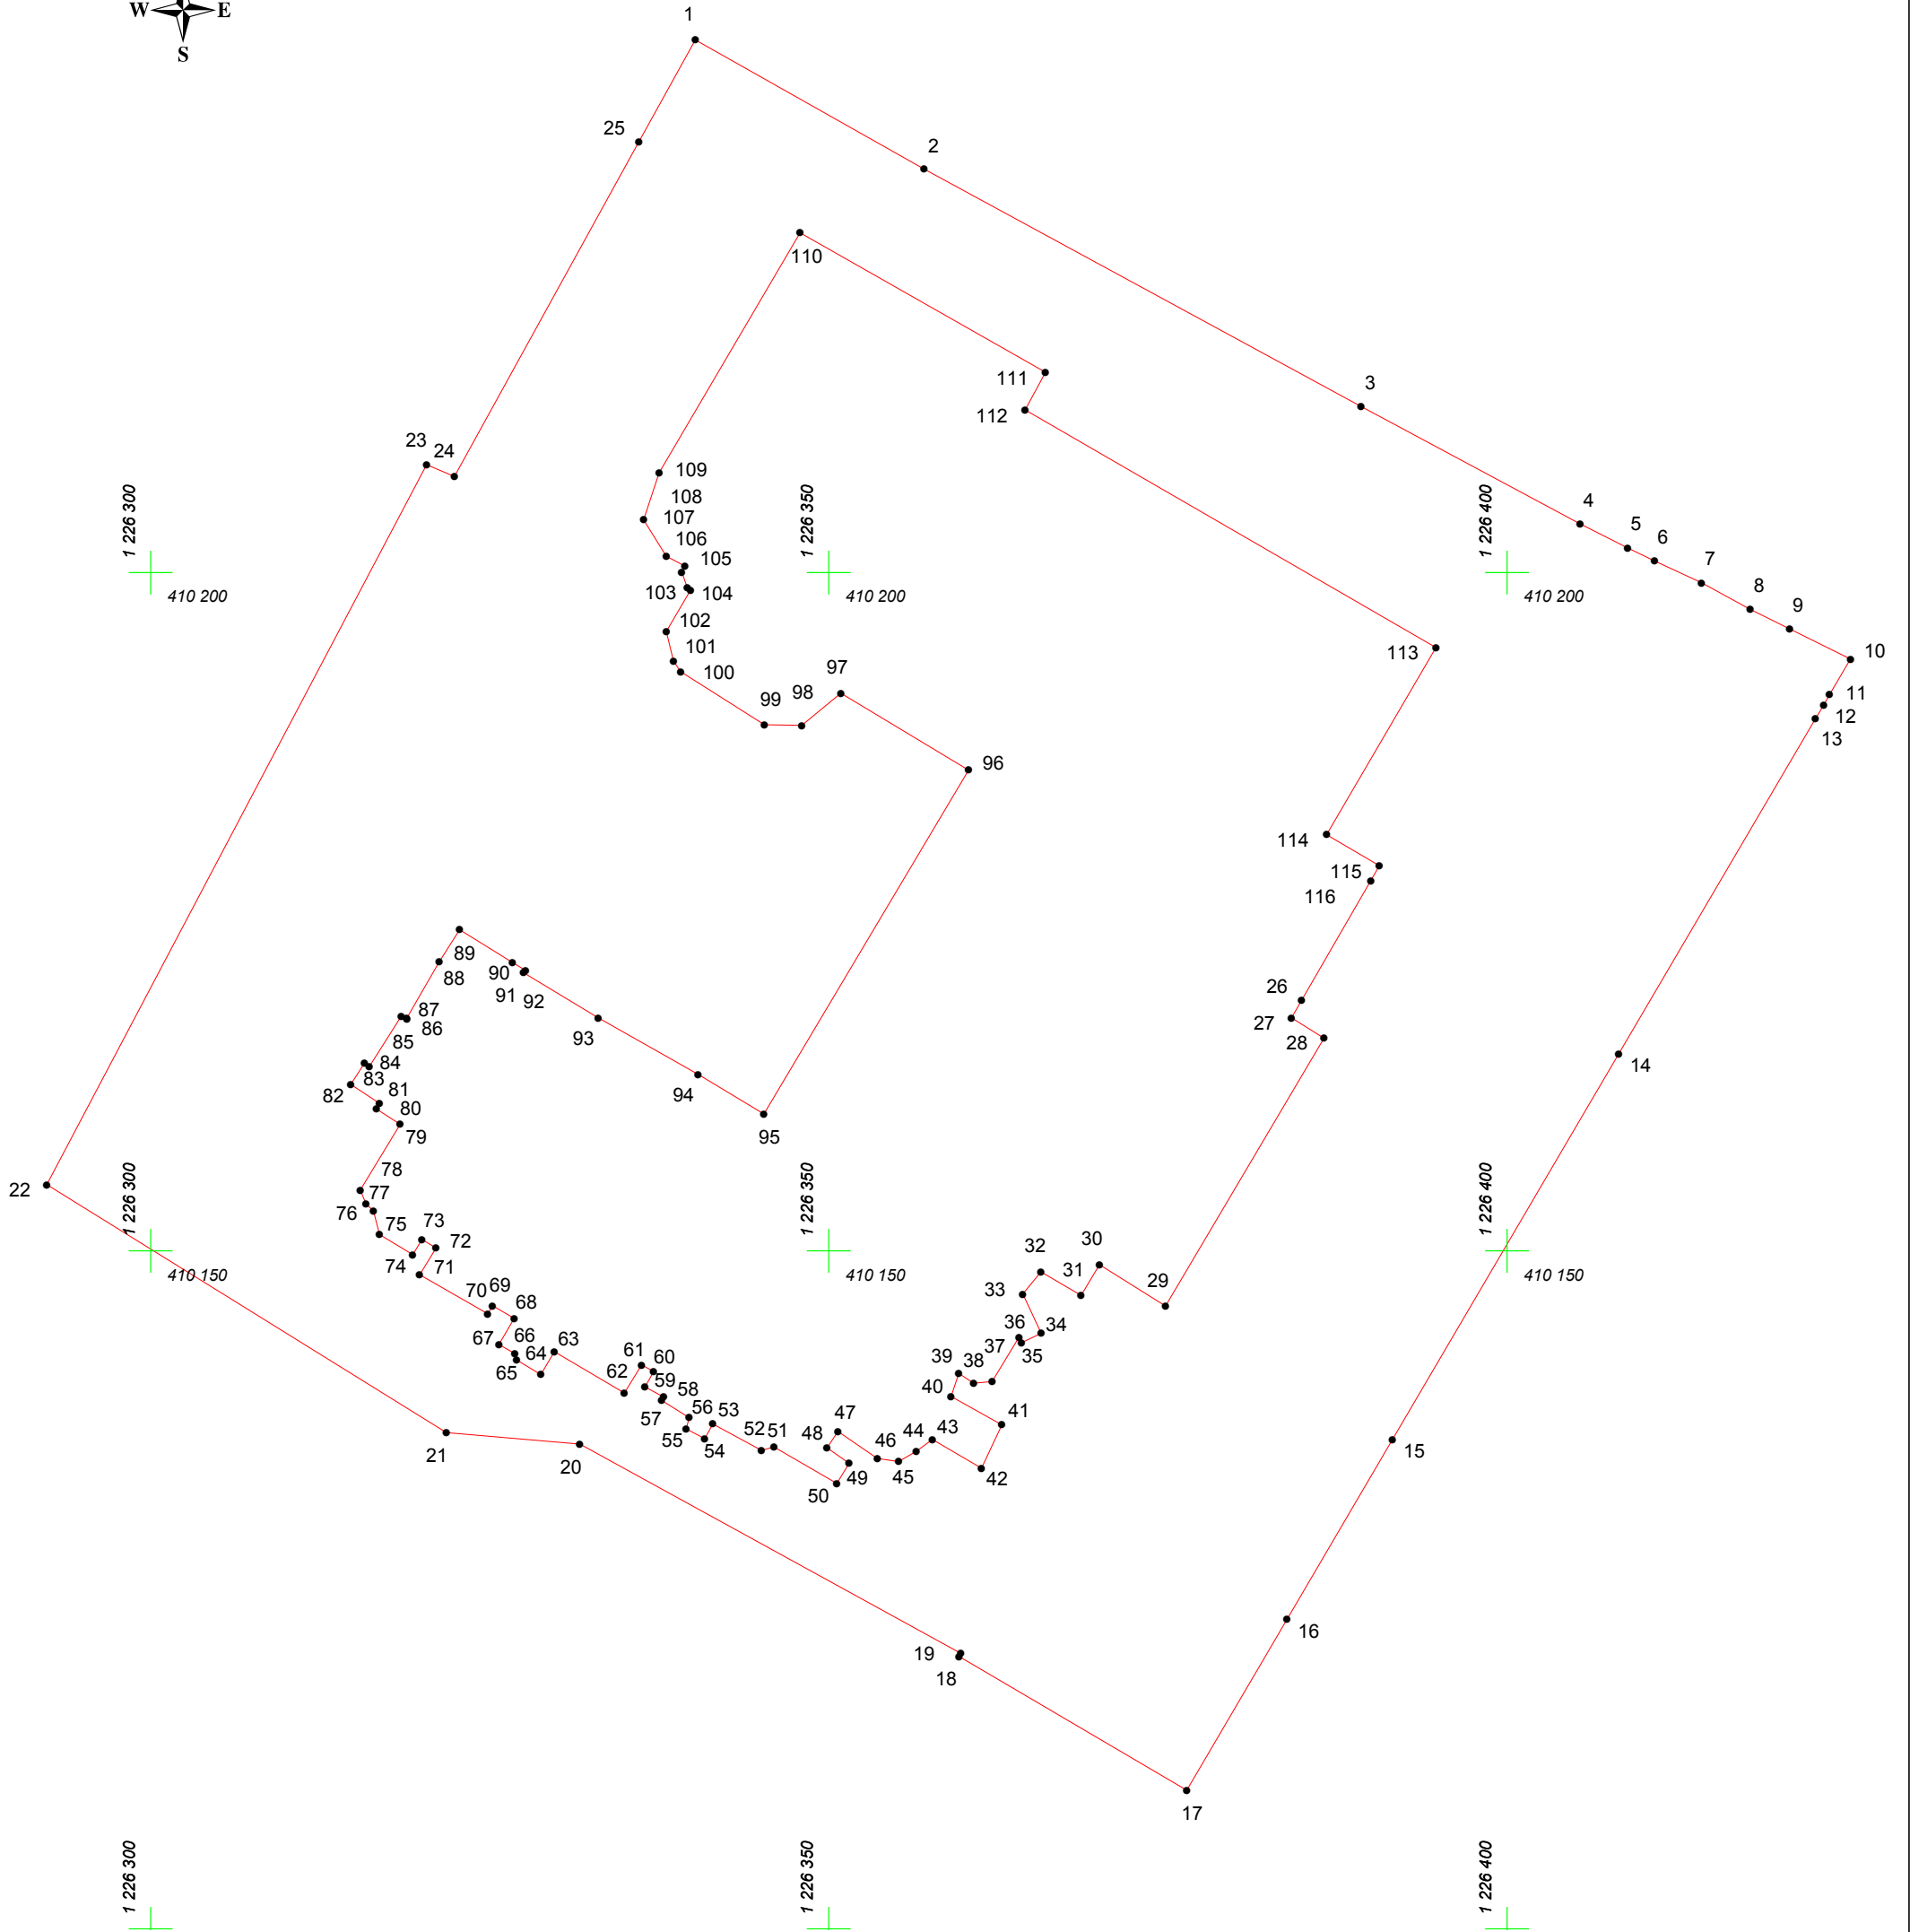

Масштаб 1:500

## Условные обозначения:

- граница прилегающей территории
- 1 точка поворота границы и ее номер