

КАРТА (ПЛАН) ГРАНИЦ

Объект: Прилегающая территория №4 в микрорайоне №16

Адрес (местоположение): г Чебоксары, б-р Приволжский, д. 6/10

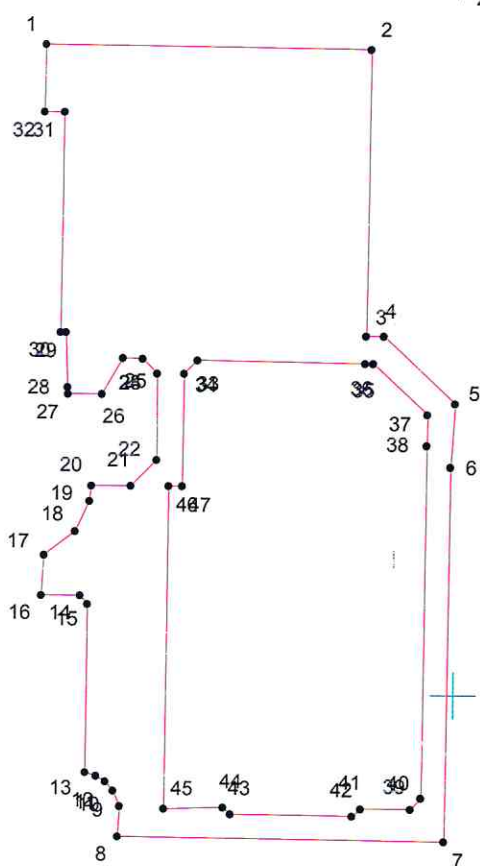
Площадь участка: 0,291 га (2910.04 кв.м.)



1 228 000
411 100



1 228 100
411 100

1 228 000
411 000



Масштаб 1:1000

Условные обозначения:

-  граница прилегающей территории
-  точка поворота границы и ее номер