



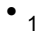
КАРТА (ПЛАН) ГРАНИЦ

Объект: Прилегающая территория №12 в микрорайоне №1
Адрес (местоположение): г. Чебоксары, ул. Талвира, д. 12
Площадь участка: 0,2043 га (2043.43 кв.м.)

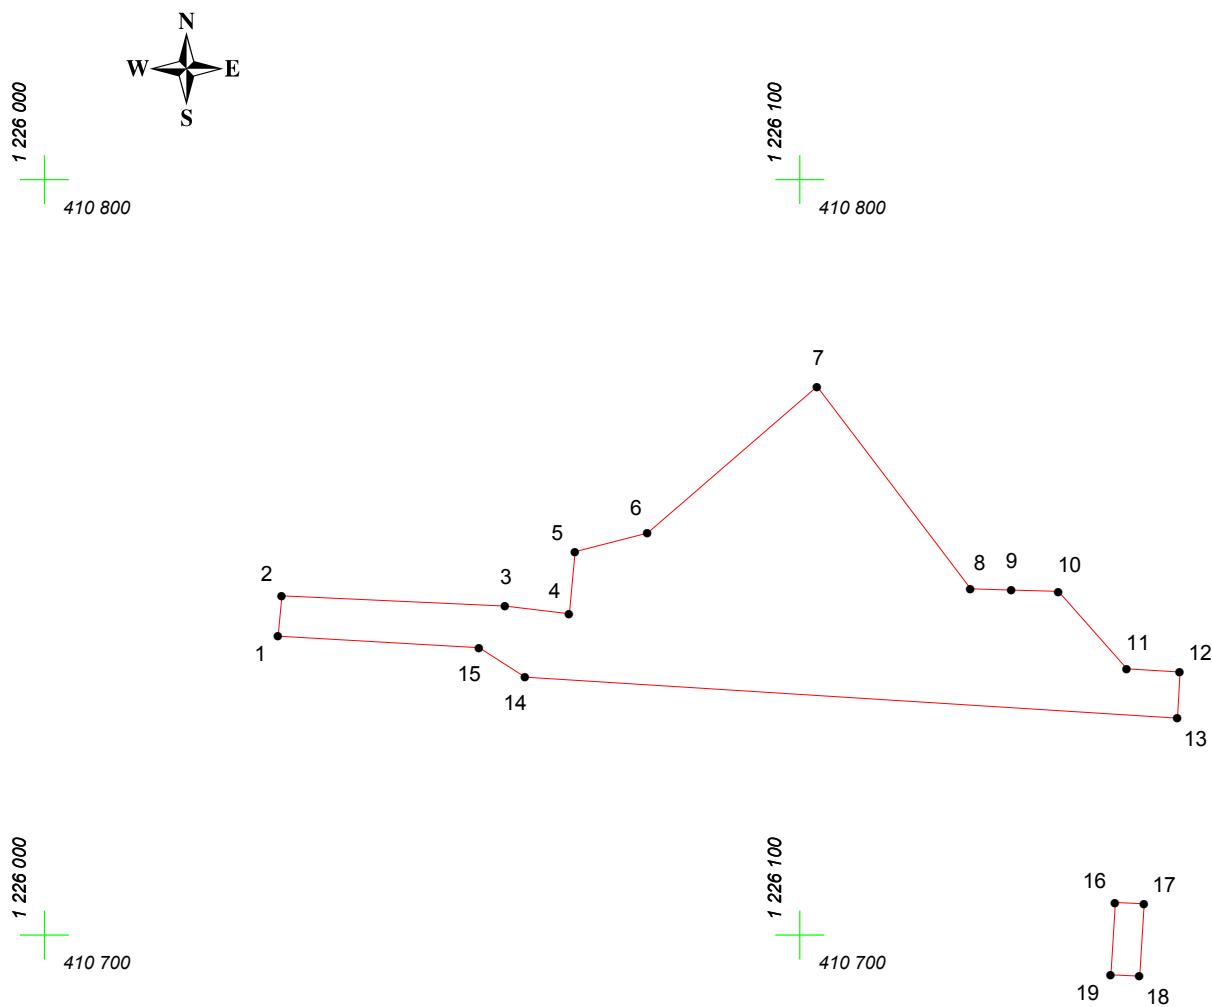

Масштаб 1:1000

Условные обозначения:

-  граница прилегающей территории
-  точка поворота границы и ее номер