


# КАРТА (ПЛАН) ГРАНИЦ

Объект: Прилегающая территория №18 в микрорайоне №24

Адрес (местоположение): г.Чебоксары, ул. Гузовского, д. 15

Площадь участка: 0,1026 га (1026.05 кв.м.)

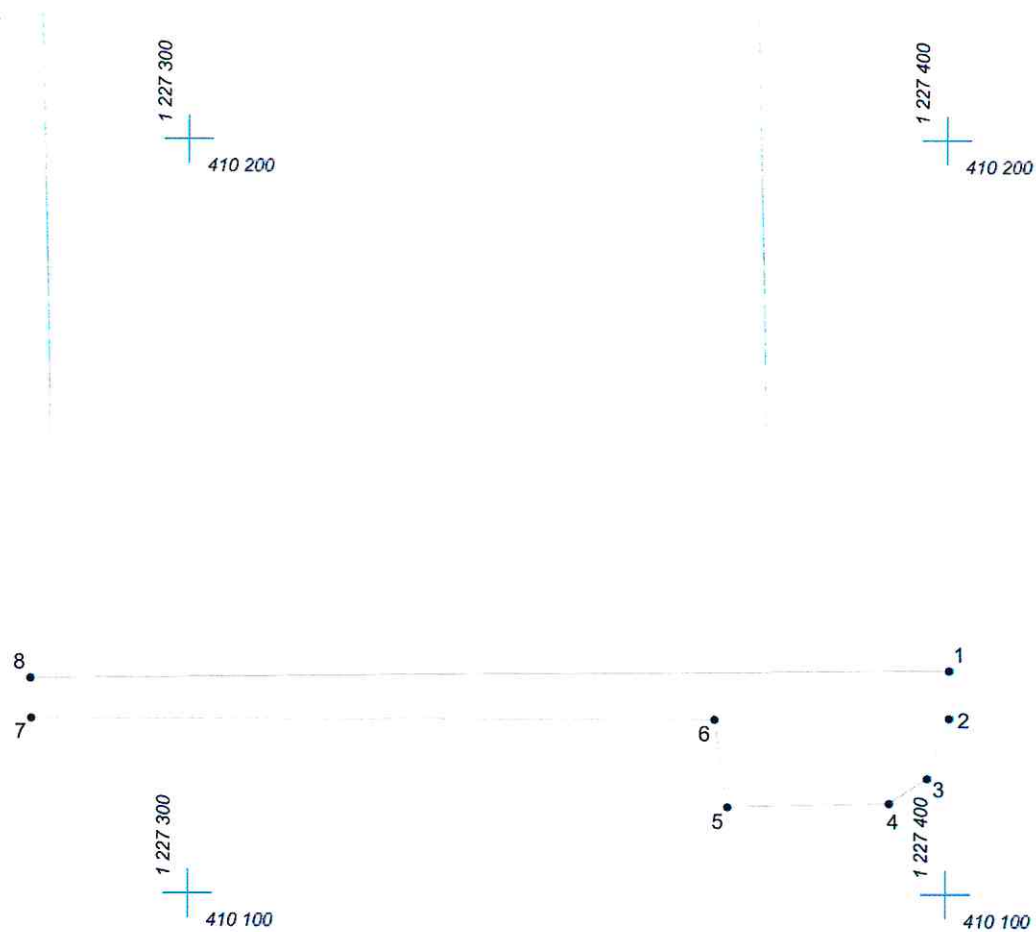

Масштаб 1:1000

## Условные обозначения:

- граница прилегающей территории
- 1 точка поворота границы и ее номер