



Схема границ прилегающих территорий к зданиям, строениям, сооружениям, земельным участкам с расположенными на них зданиями (строениями, сооружениями) в микрорайоне №18 Московского района г. Чебоксары

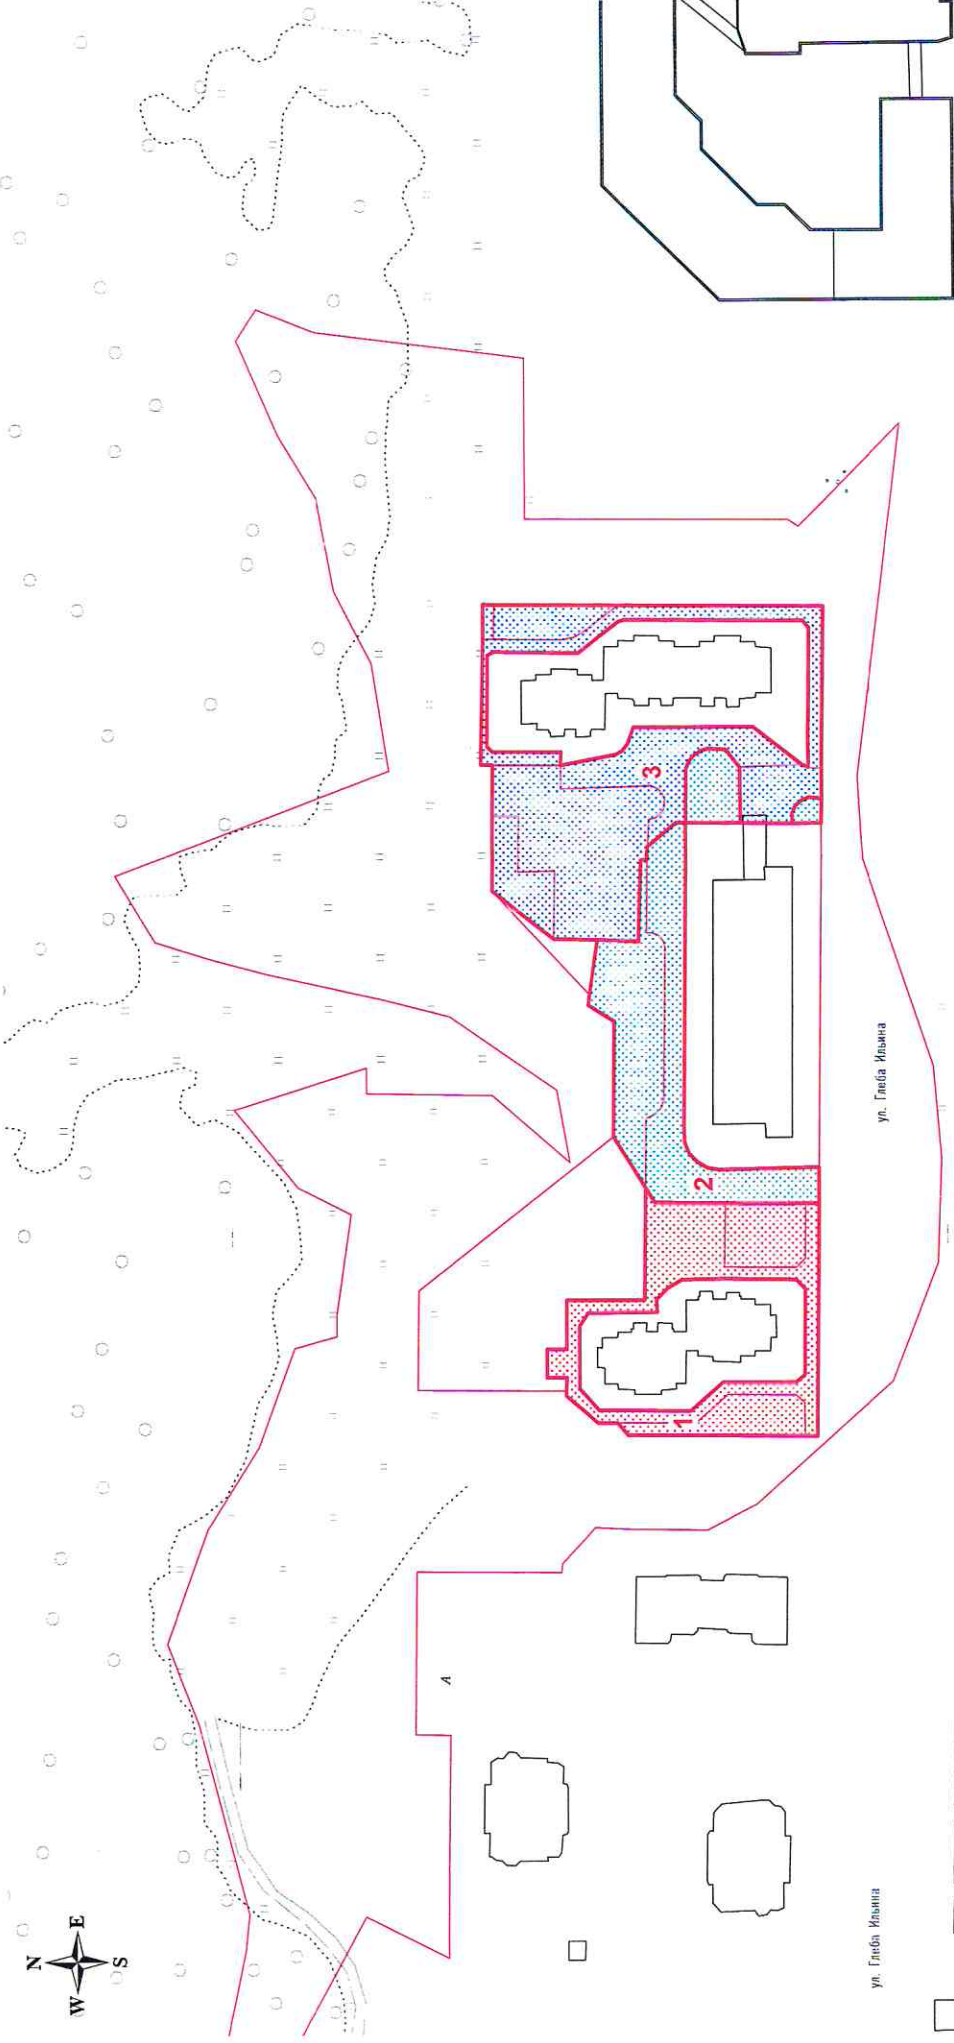

ул. Глеба Ильина

ул. Глеба Ильина

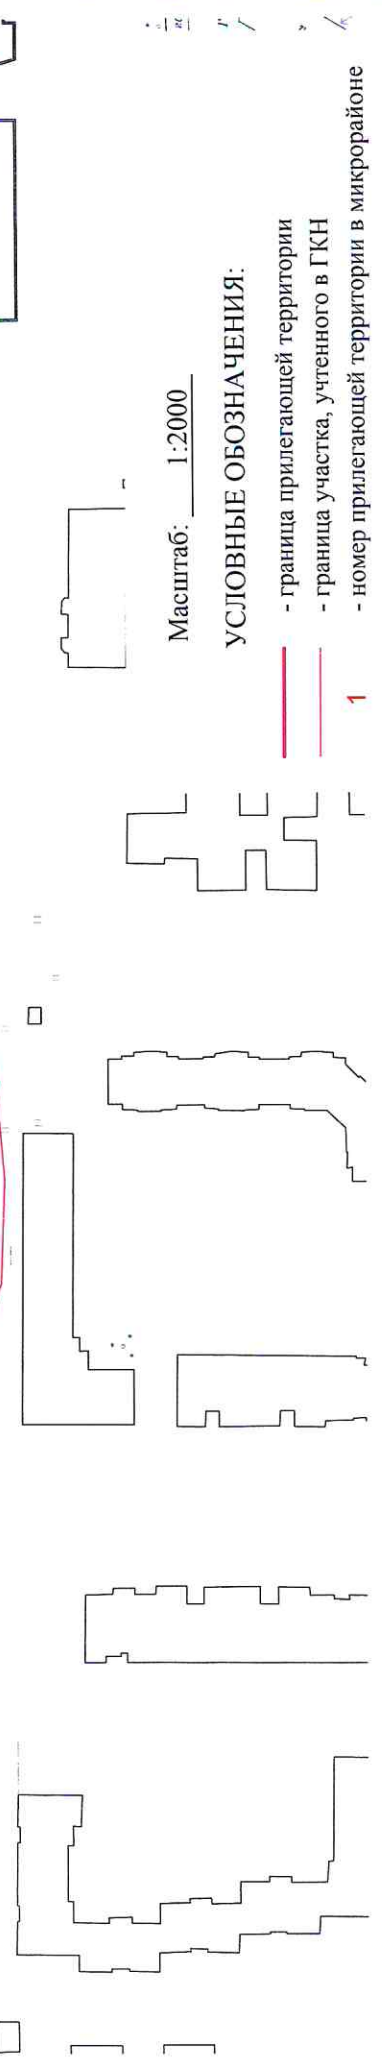

Масштаб: 1:2000

УСЛОВНЫЕ ОБОЗНАЧЕНИЯ:

- граница прилегающей территории
- граница участка, учтенного в ГКН
- номер прилегающей территории в микрорайоне

1