


КАРТА (ПЛАН) ГРАНИЦ

Объект: Прилегающая территория №8 в микрорайоне №14

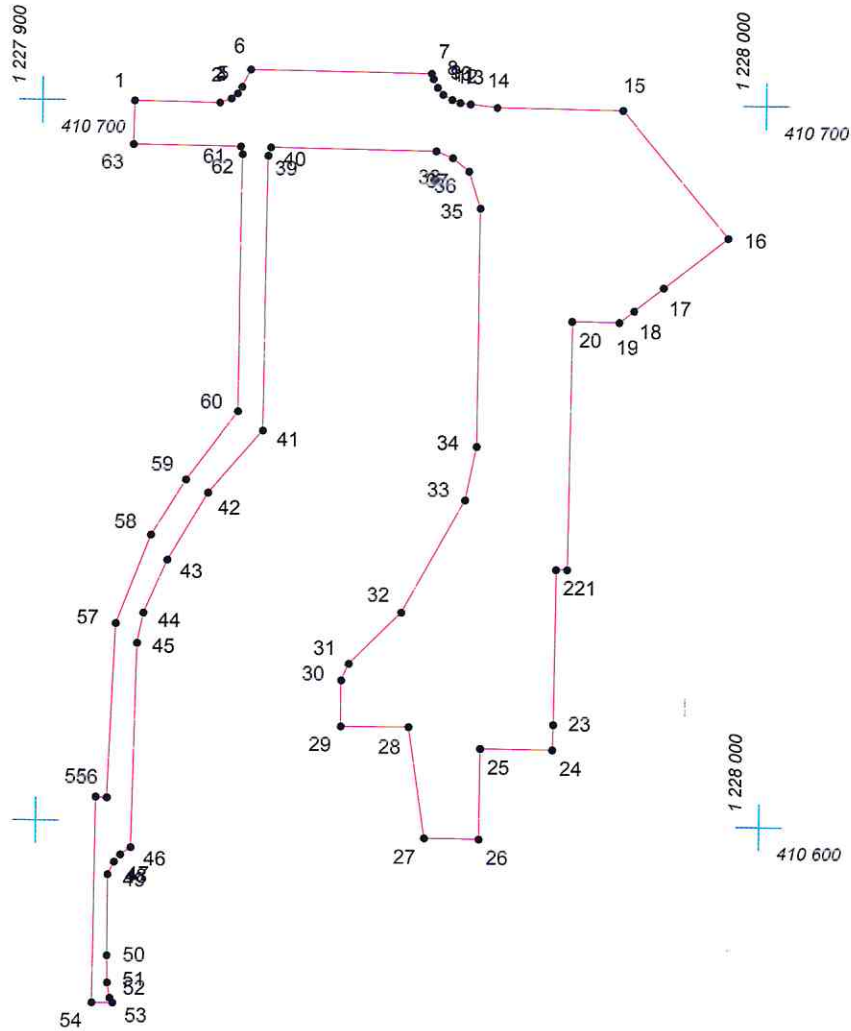

Адрес (местоположение): г. Чебоксары, пр. Максима Горького, д. 14

Площадь участка: 0,2851 га (2850.74 кв.м.)



Масштаб 1:1000

Условные обозначения:

-  граница прилегающей территории
-  точка поворота границы и ее номер