


# КАРТА (ПЛАН) ГРАНИЦ

Объект: Прилегающая территория №3 в микрорайоне №24

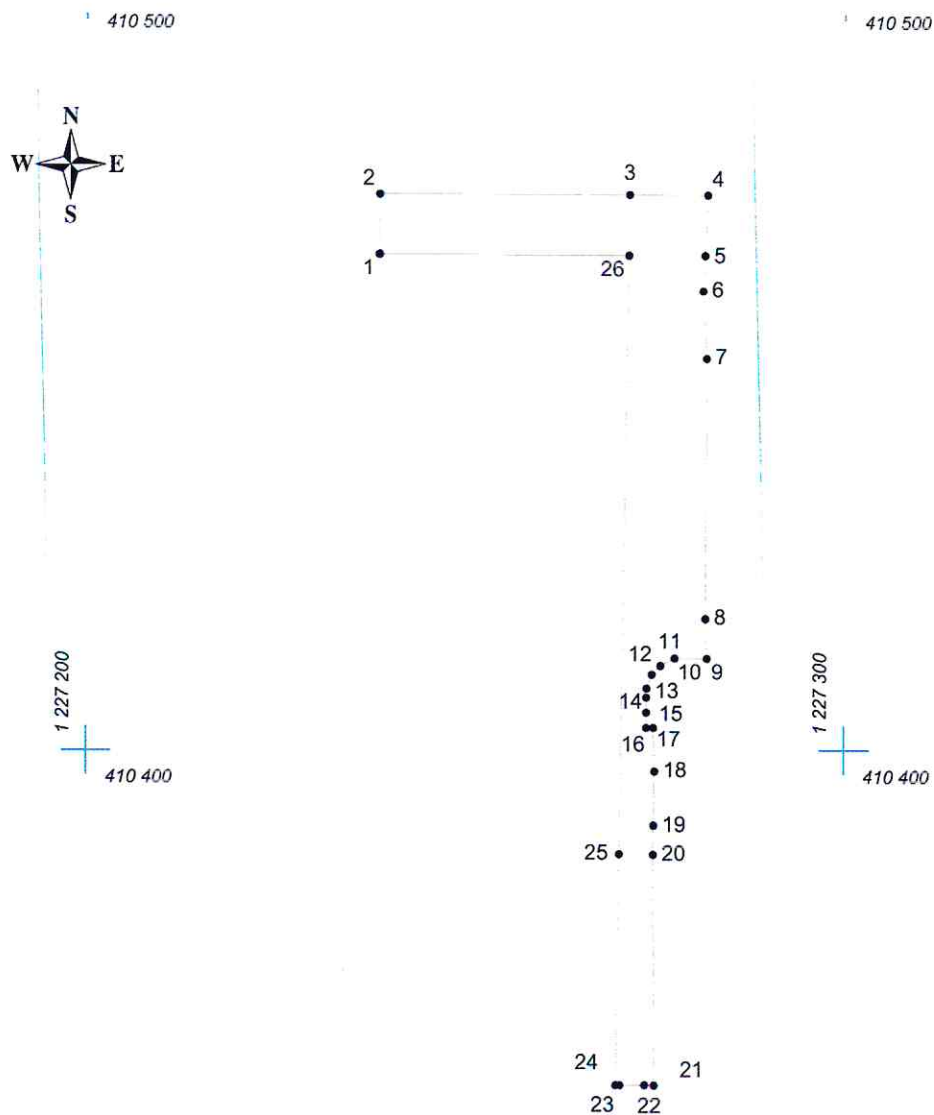

Адрес (местоположение): г.Чебоксары, пр. Максима Горького, д. 25

Площадь участка: 0,1162 га (1161.54 кв.м.)



Масштаб 1:1000

## Условные обозначения:

-  граница прилегающей территории
-  точка поворота границы и ее номер