
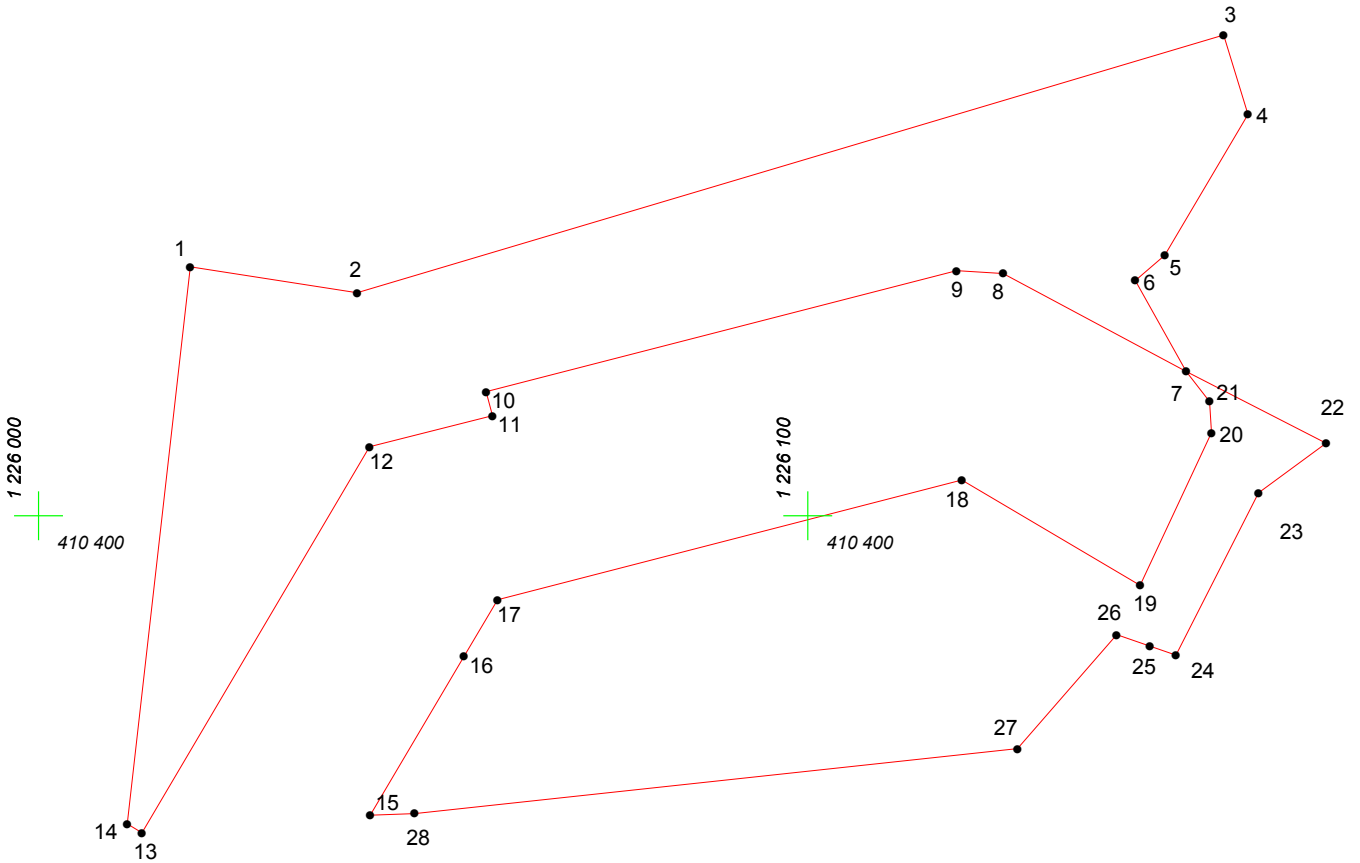
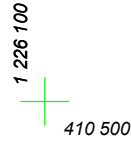


КАРТА (ПЛАН) ГРАНИЦ

Объект: Прилегающая территория №2 в микрорайоне №19

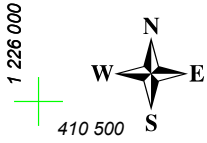

Адрес (местоположение): г. Чебоксары, ул. Лебедева, д. 7

Площадь участка: 0,6612 га (6612.34 кв.м.)



Масштаб 1:1000

Условные обозначения:

-  граница прилегающей территории
-  точка поворота границы и ее номер