


КАРТА (ПЛАН) ГРАНИЦ

Объект: Прилегающая территория №13 в микрорайоне №25

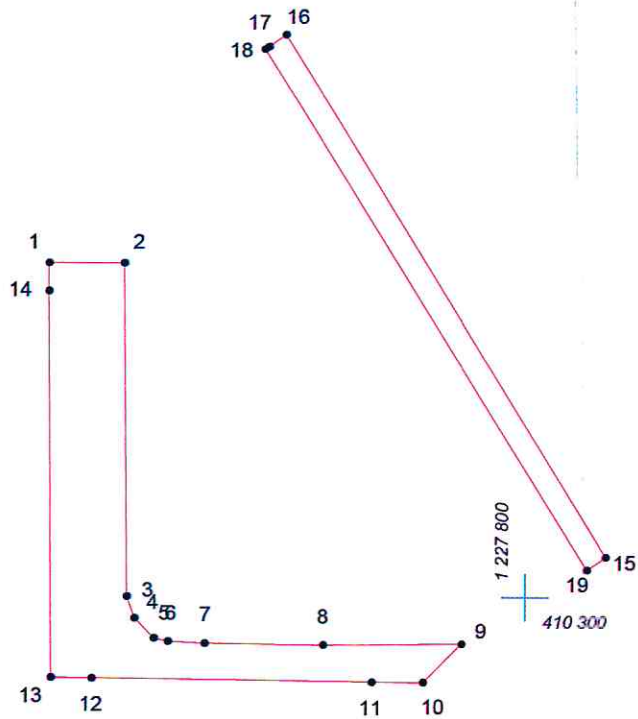

Адрес (местоположение): г.Чебоксары, ул. Т. Кривова, д. 19

Площадь участка: 0,1106 га (1105.88 кв.м.)



Масштаб 1:1000

Условные обозначения:

-  граница прилегающей территории
-  точка поворота границы и ее номер