


КАРТА (ПЛАН) ГРАНИЦ

Объект: Прилегающая территория №23 в микрорайоне №23

Адрес (местоположение): г.Чебоксары, ул. Мичмана Павлова, д. 28

Площадь участка: 0,3184 га (3183.66 кв.м.)

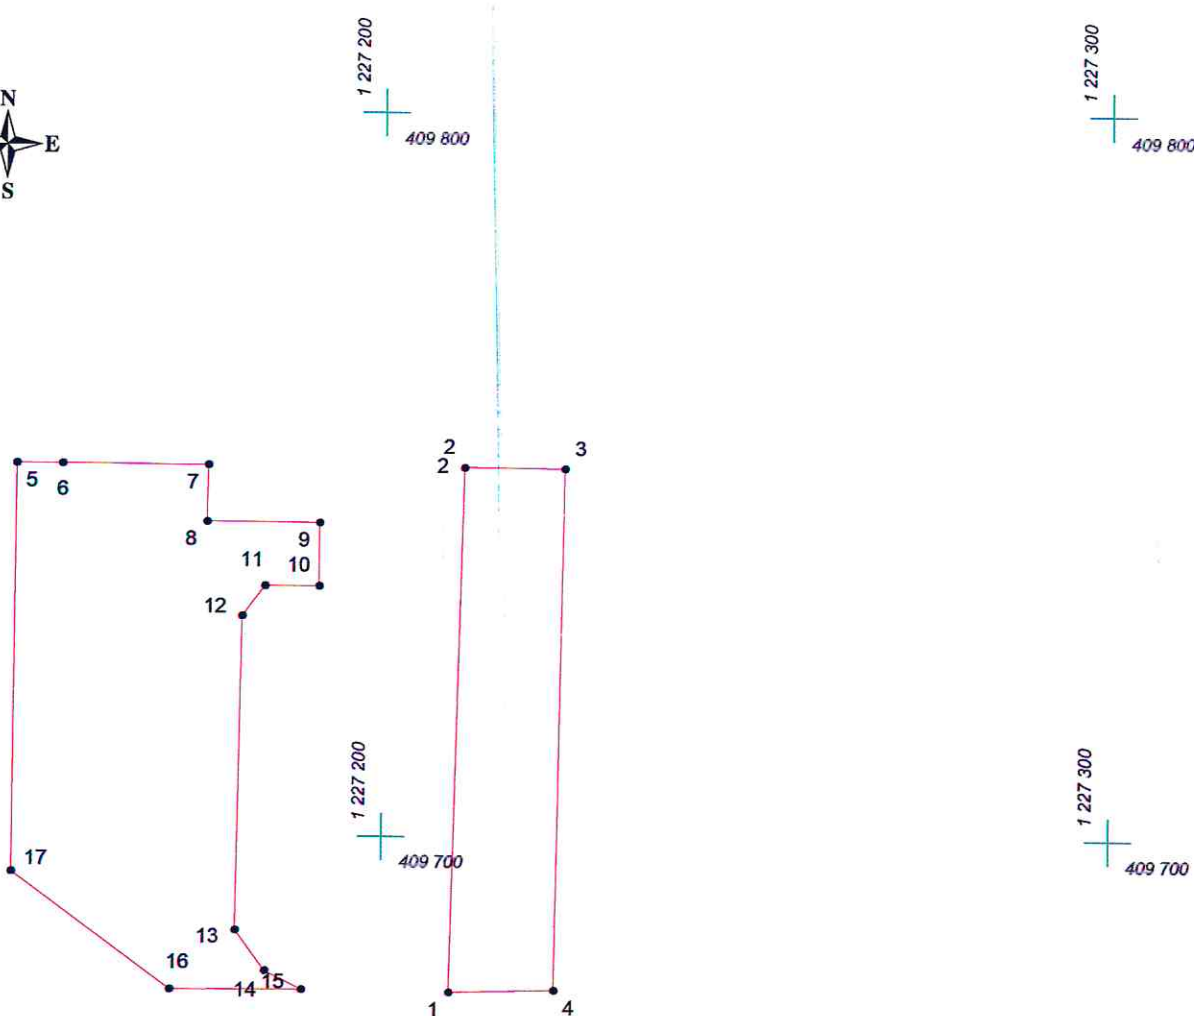

Масштаб 1:1000

Условные обозначения:

-  граница прилегающей территории
-  точка поворота границы и ее номер