

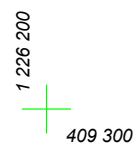


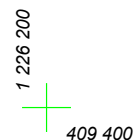

КАРТА (ПЛАН) ГРАНИЦ

Объект: Прилегающая территория №45 в микрорайоне №21
Адрес (местоположение): г. Чебоксары, ул. Университетская
Площадь участка: 0.1256 га (1255.85 кв.м.)

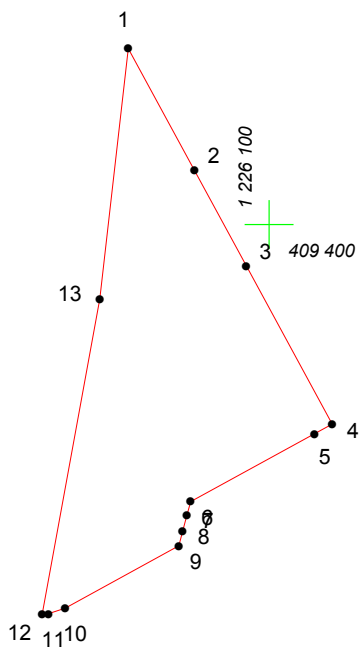

Масштаб 1:1000

Условные обозначения:

-  граница прилегающей территории
-  точка поворота границы и ее номер