


# КАРТА (ПЛАН) ГРАНИЦ

Объект: Прилегающая территория №47 в микрорайоне №21

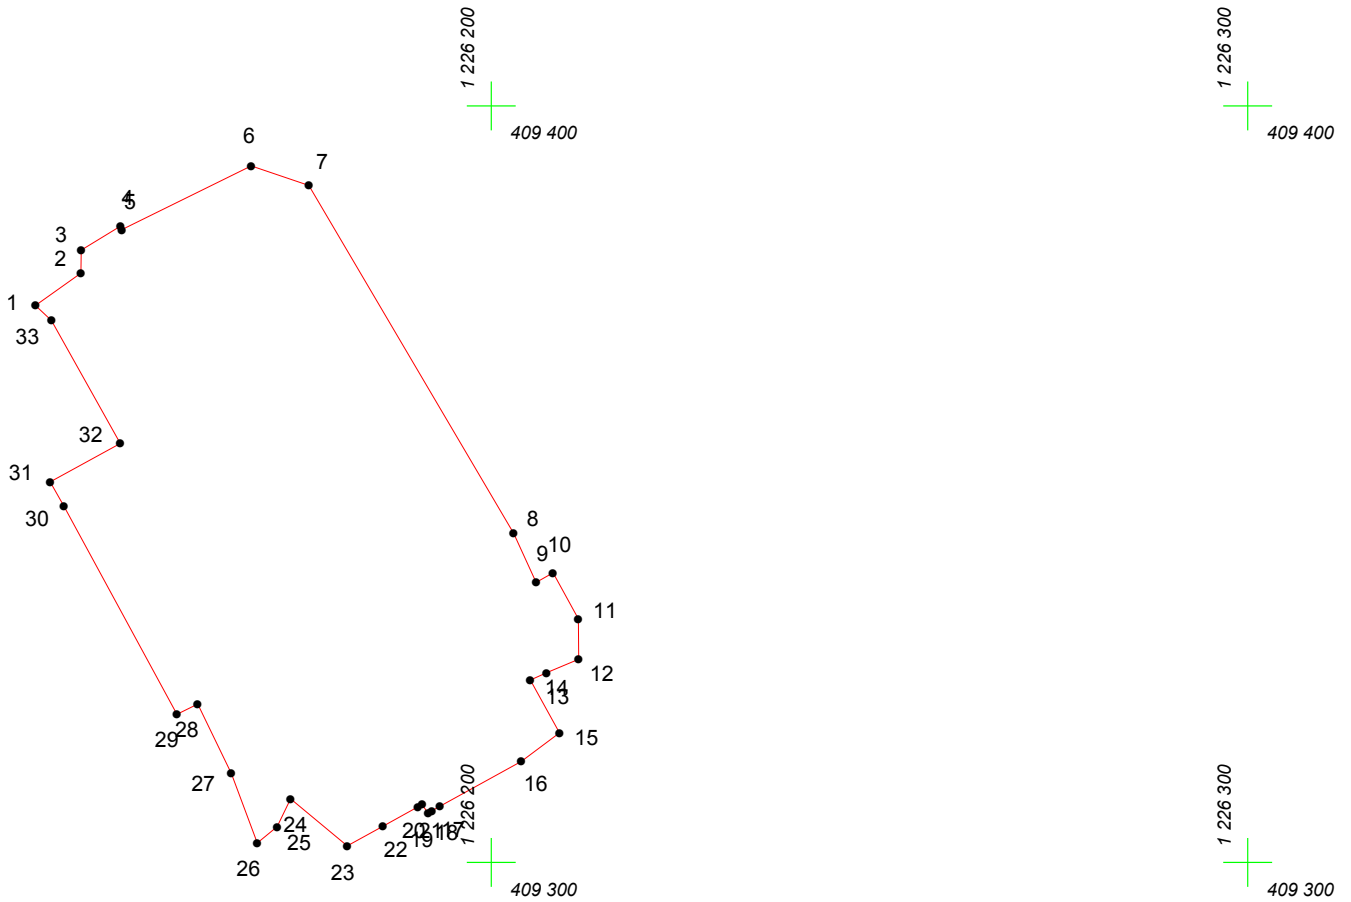

Адрес (местоположение): г. Чебоксары, ул. Мичмана Павлова, д. 66

Площадь участка: 0.3842 га (3841.59 кв.м.)



Масштаб 1:1000

## Условные обозначения:

-  граница прилегающей территории
-  точка поворота границы и ее номер