


КАРТА (ПЛАН) ГРАНИЦ

Объект: Прилегающая территория №20 в микрорайоне №11

Адрес (местоположение): г. Чебоксары, ул. Новоилларионовская, дом 41

Площадь участка: 0,0748 га (747.71 кв.м.)

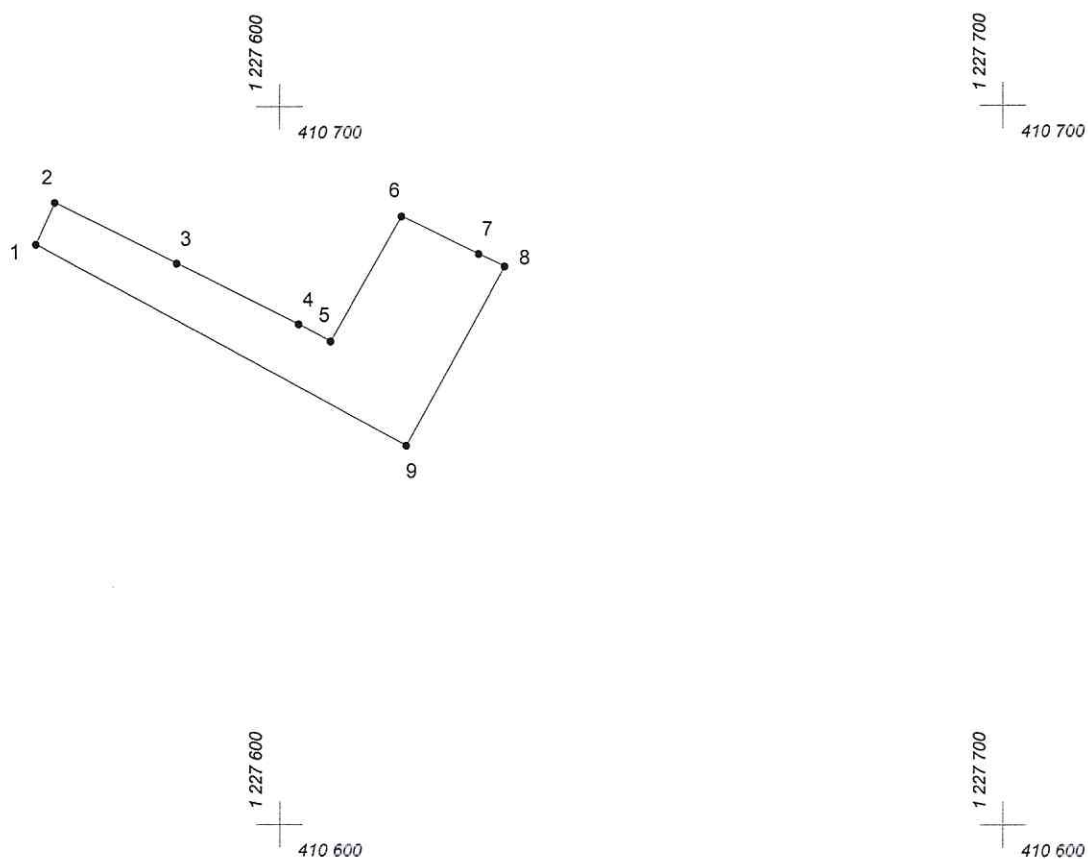

Масштаб 1:1000

Условные обозначения:

- граница прилегающей территории
- 1 точка поворота границы и ее номер