


# КАРТА (ПЛАН) ГРАНИЦ

Объект: Прилегающая территория №25 в микрорайоне №21

Адрес (местоположение): г. Чебоксары, ул. Мичмана Павлова, д. 50/1

Площадь участка: 3.1050 га (31050.33 кв.м.)

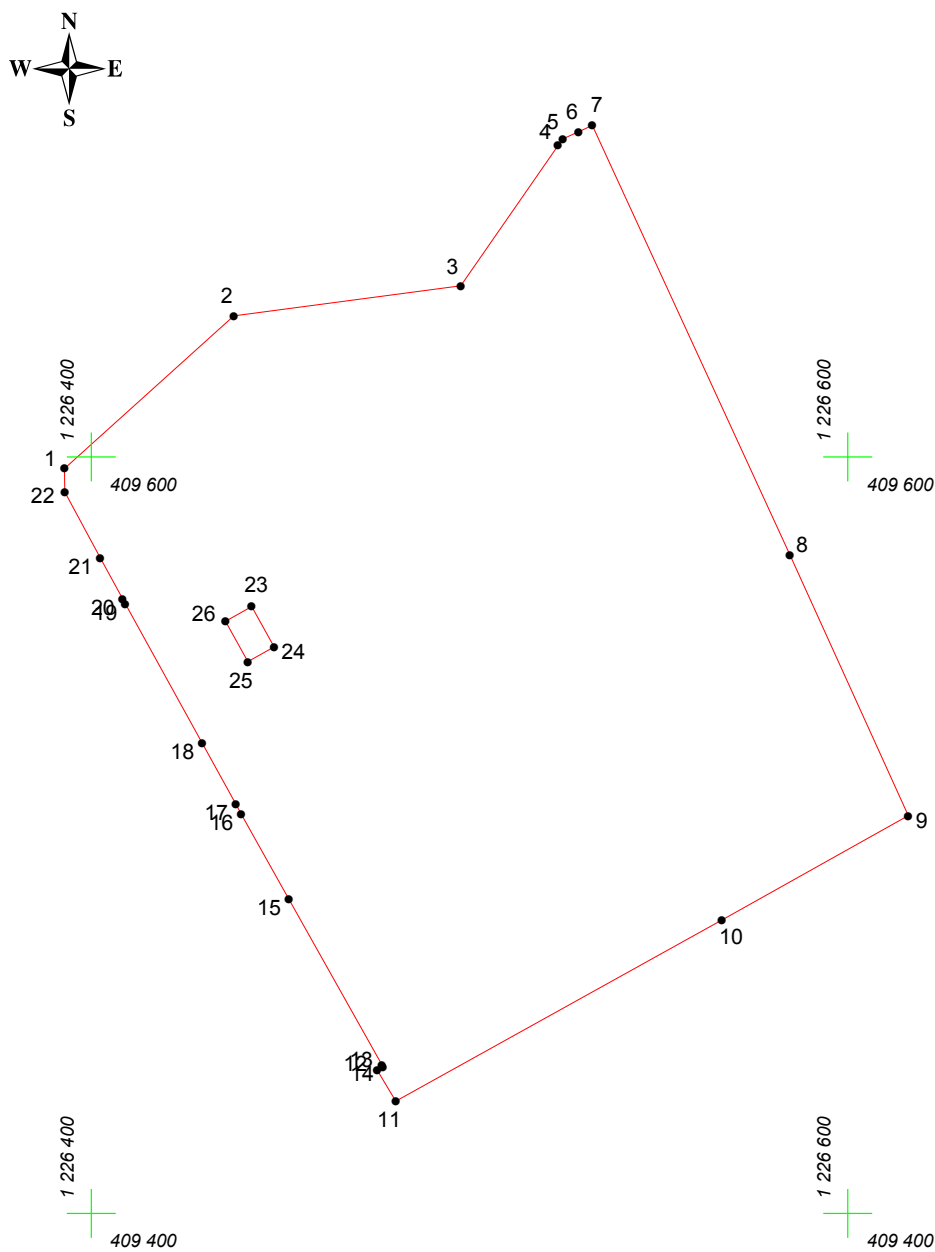

Масштаб 1:2000

## Условные обозначения:

- граница прилегающей территории
- 1 точка поворота границы и ее номер