

КАРТА (ПЛАН) ГРАНИЦ

Объект: Прилегающая территория №11 в микрорайоне №14
Адрес (местоположение): г. Чебоксары, б-р Приволжский, дом 1
Площадь участка: 0,1153 га (1152.76 кв.м.)

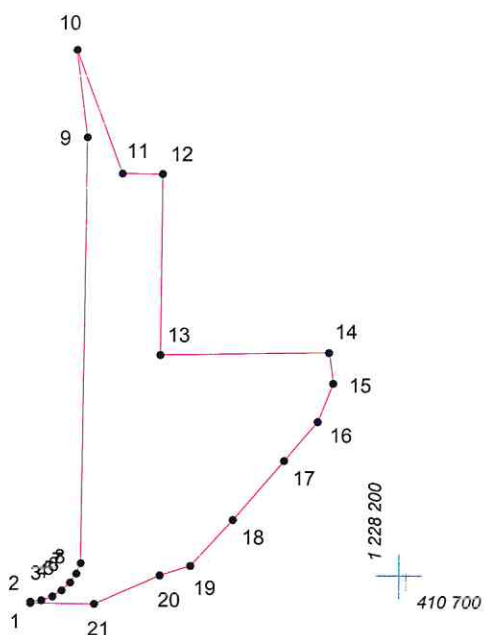


1 228 100
410 800

1 228 200
410 800



1 228 100
410 700

1 228 200
410 700



Масштаб 1:1000

Условные обозначения:

-  граница прилегающей территории
-  точка поворота границы и ее номер