


# КАРТА (ПЛАН) ГРАНИЦ

Объект: Прилегающая территория №11 в микрорайоне №12

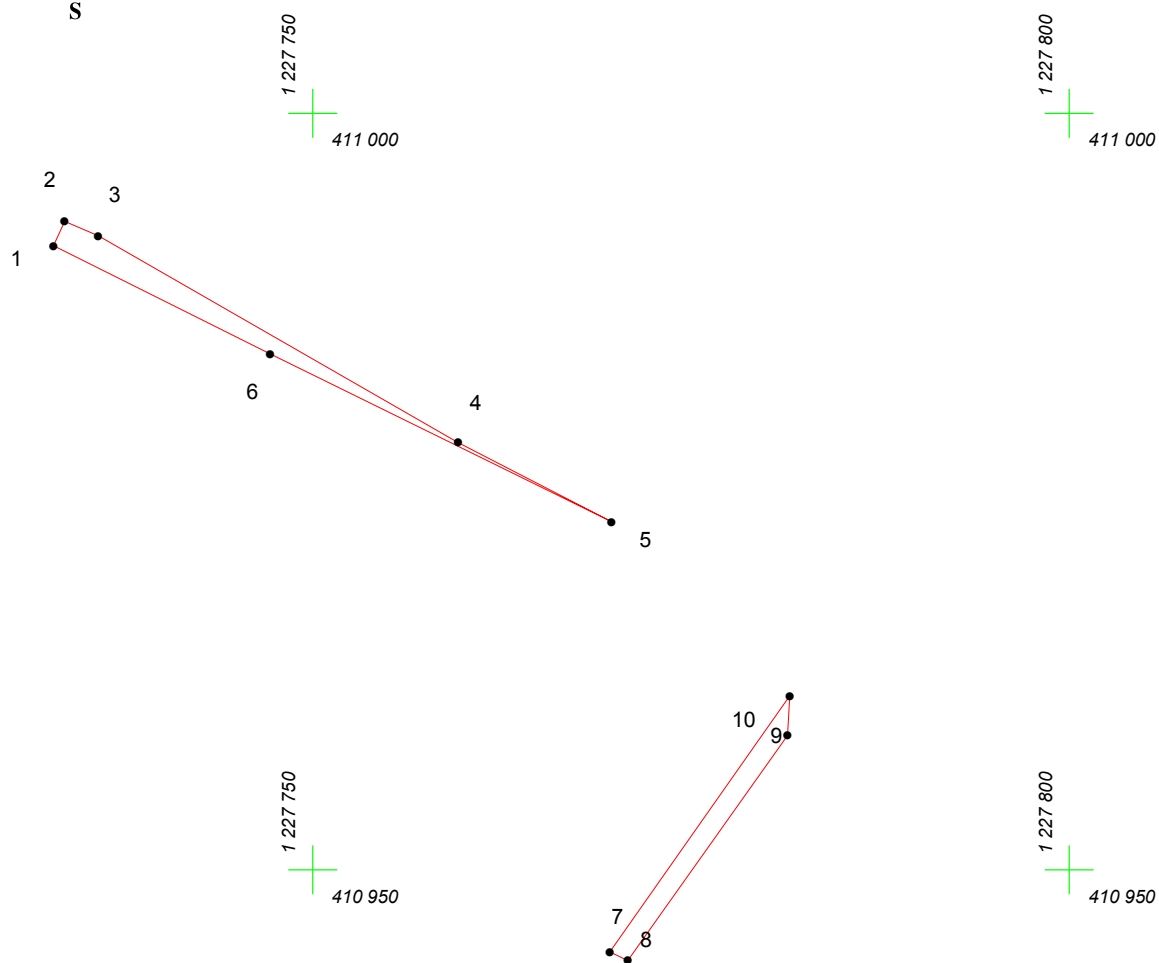

Адрес (местоположение): г. Чебоксары, ул. Новоилларионовская, дом 13

Площадь участка: 0.0062 га (61.51 кв.м.)



Масштаб 1:500

## Условные обозначения:

-  граница прилегающей территории
-  точка поворота границы и ее номер