


КАРТА (ПЛАН) ГРАНИЦ

Объект: Прилегающая территория №7 в микрорайоне №20

Адрес (местоположение): г. Чебоксары, пр. Максима Горького, д. 45

Площадь участка: 0,2216 га (2215.67 кв.м.)

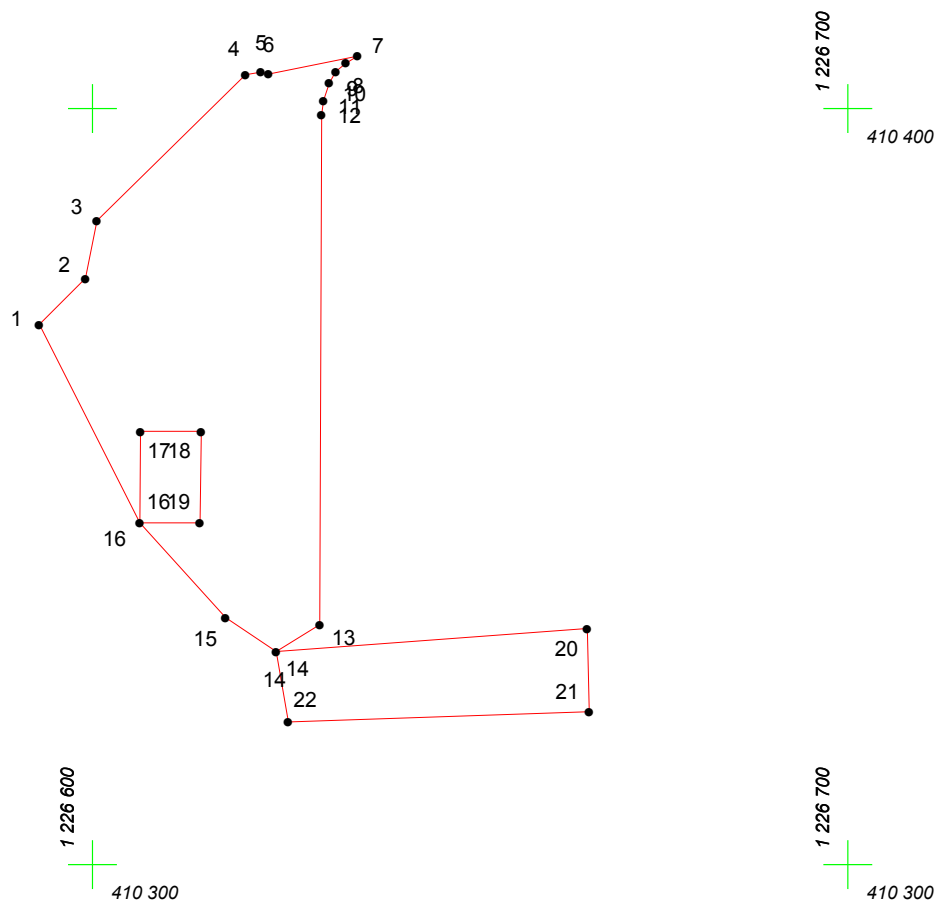

Масштаб 1:1000

Условные обозначения:

- граница прилегающей территории
- 1 точка поворота границы и ее номер