


КАРТА (ПЛАН) ГРАНИЦ

Объект: Прилегающая территория №1 в микрорайоне №21

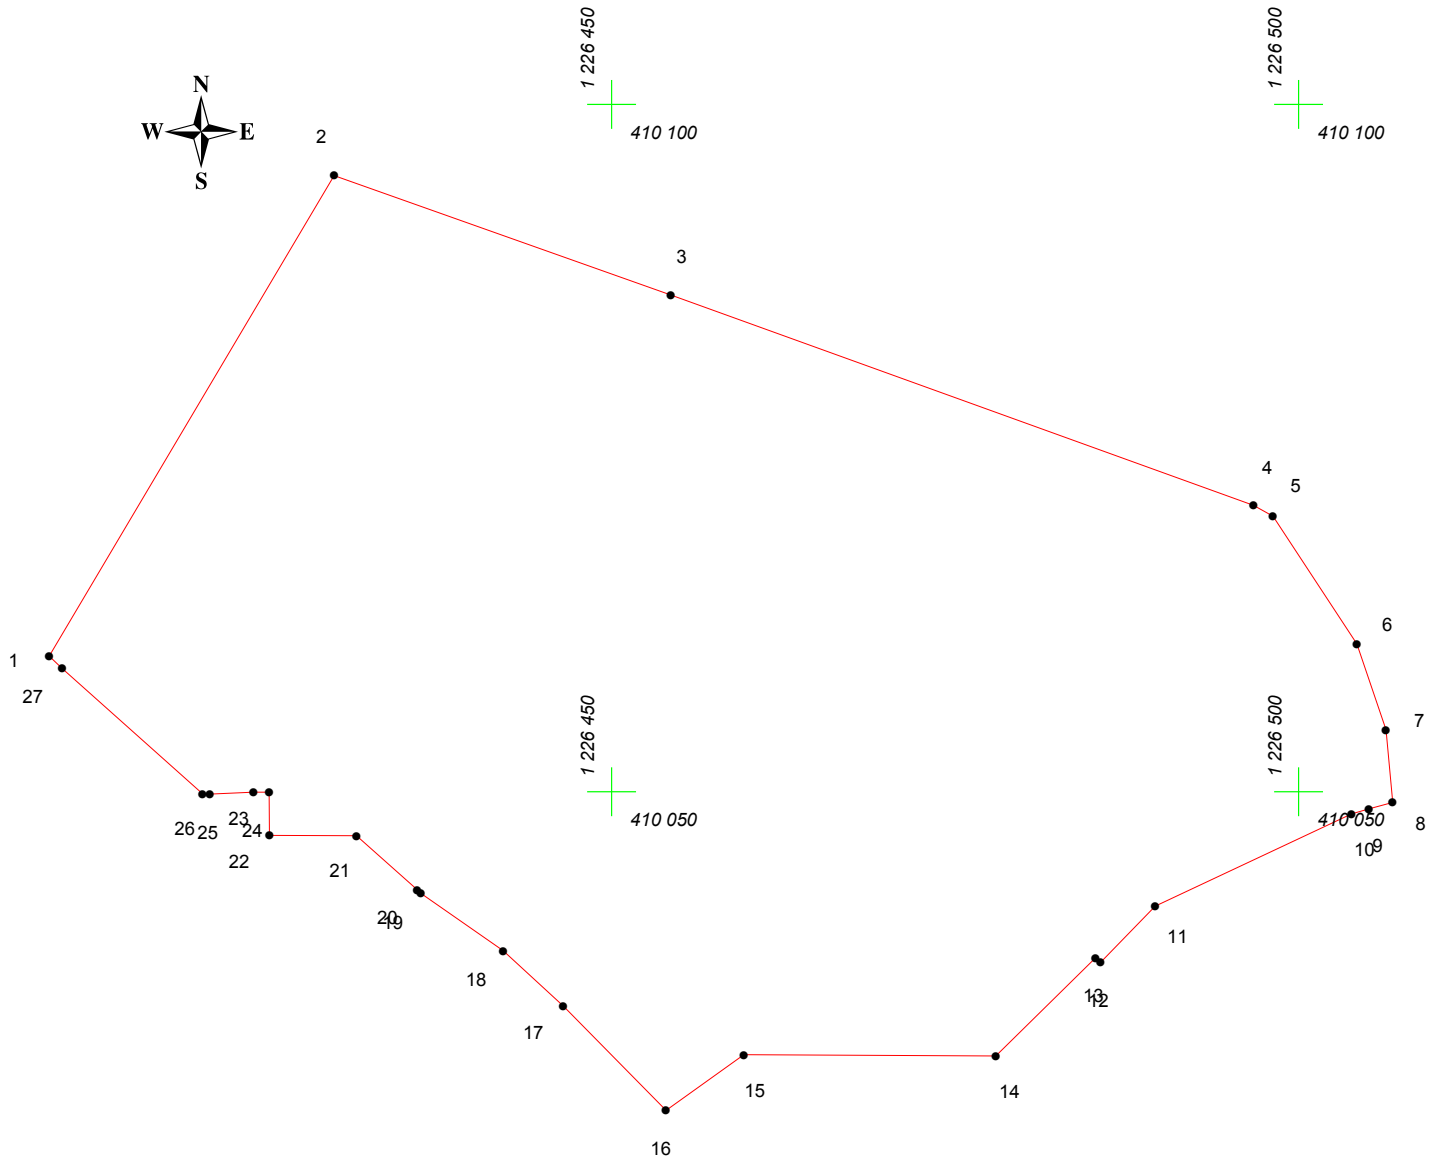

Адрес (местоположение): г. Чебоксары, ул. Университетская, д. 7к1

Площадь участка: 0.3863 га (3863.23 кв.м.)



Масштаб 1:500

Условные обозначения:

-  граница прилегающей территории
-  точка поворота границы и ее номер