


КАРТА (ПЛАН) ГРАНИЦ

Объект: Прилегающая территория №5 в микрорайоне №22

Адрес (местоположение): г. Чебоксары, ул. 139 Стрелковой Дивизии, д. 8

Площадь участка: 0,7765 га (7764.7 кв.м.)

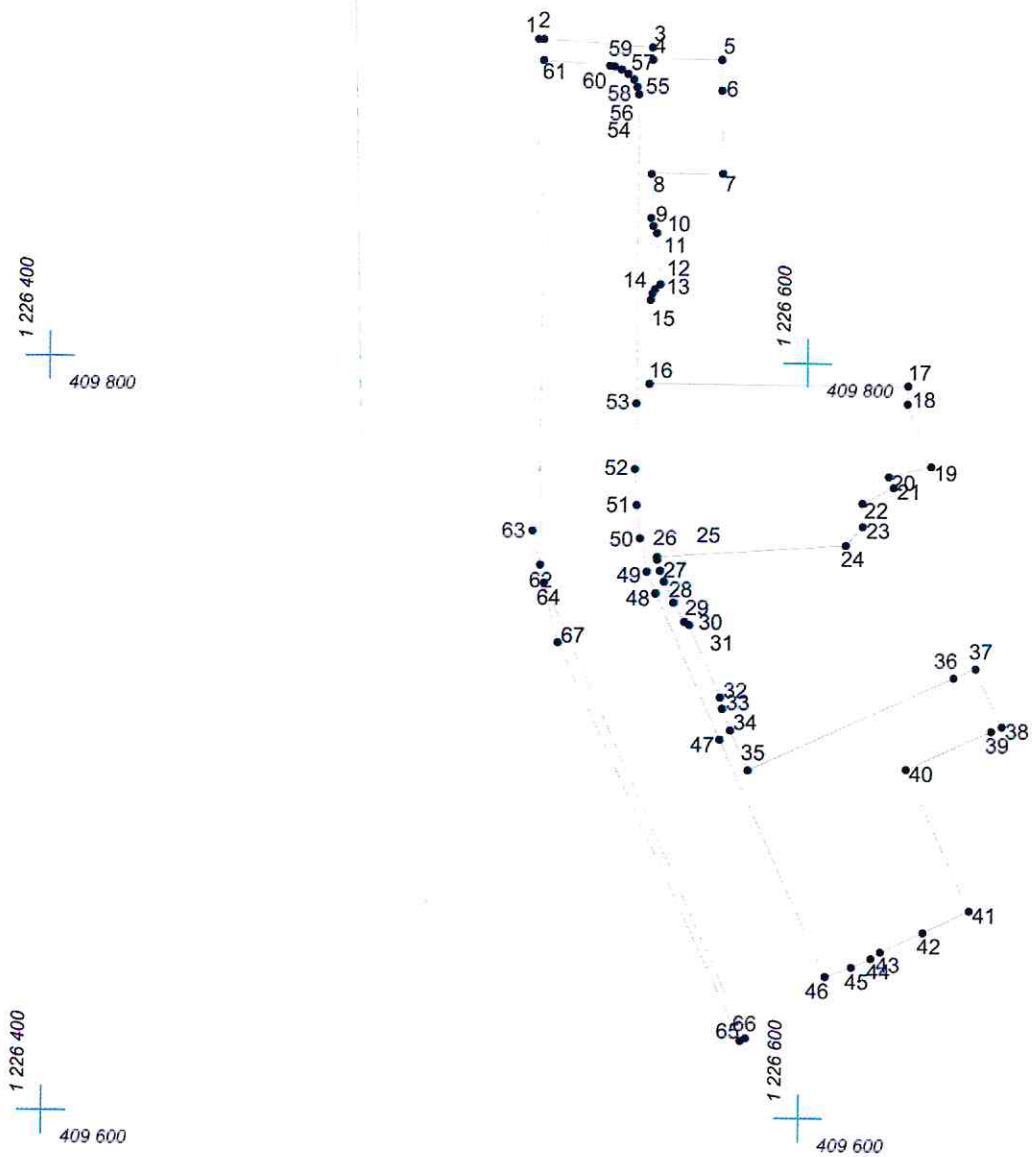

Масштаб 1:2000

Условные обозначения:

- граница прилегающей территории
- 1 точка поворота границы и ее номер