
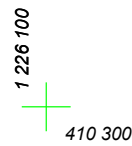
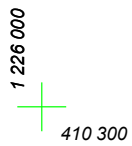
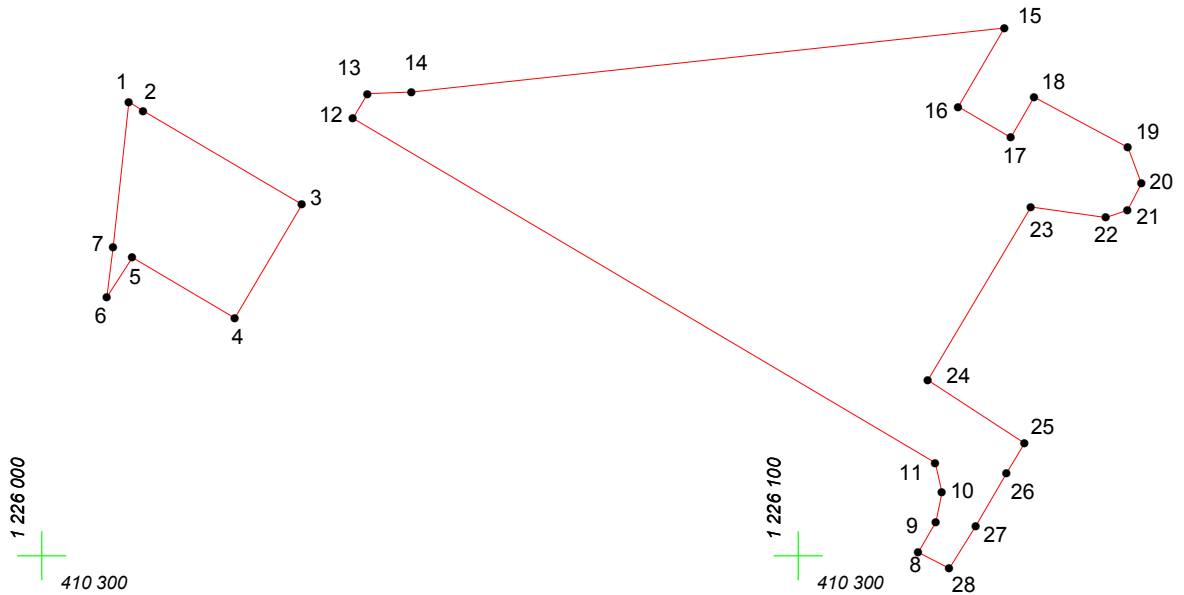
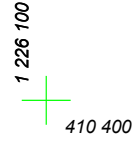


# КАРТА (ПЛАН) ГРАНИЦ

Объект: Прилегающая территория №17 в микрорайоне №19

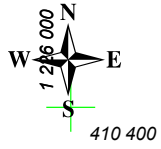

Адрес (местоположение): г. Чебоксары, ул. Лебедева, д. 11

Площадь участка: 0,334 га (3340.2 кв.м.)



Масштаб 1:1000

## Условные обозначения:

-  граница прилегающей территории
-  точка поворота границы и ее номер