
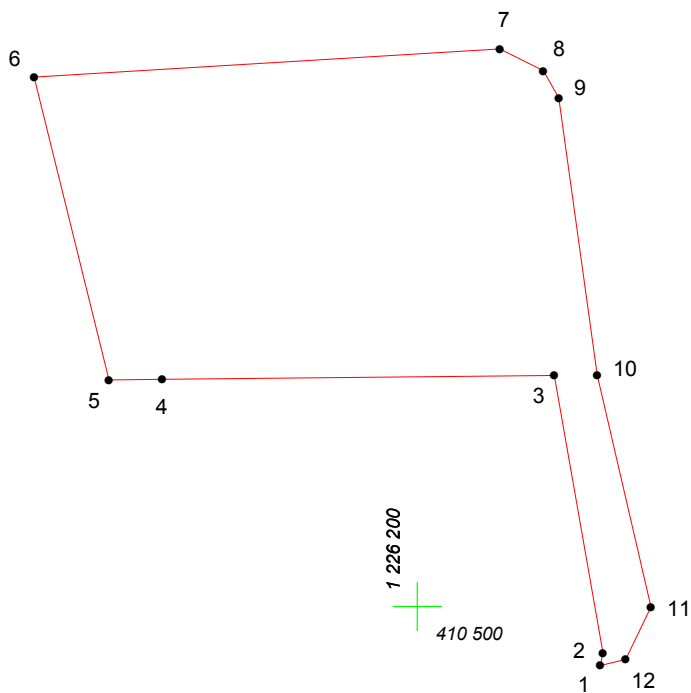
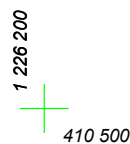
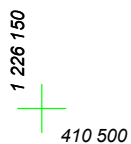
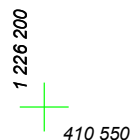


# КАРТА (ПЛАН) ГРАНИЦ

Объект: Прилегающая территория №4 в микрорайоне №19

Адрес (местоположение): г. Чебоксары, ул. Лебедева, д. 76

Площадь участка: 0,0754 га (754.02 кв.м.)

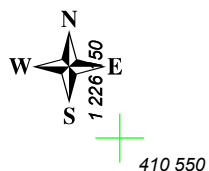

Масштаб 1:500

## Условные обозначения:

-  граница прилегающей территории
-  точка поворота границы и ее номер