


КАРТА (ПЛАН) ГРАНИЦ

Объект: Прилегающая территория №9 в микрорайоне №14

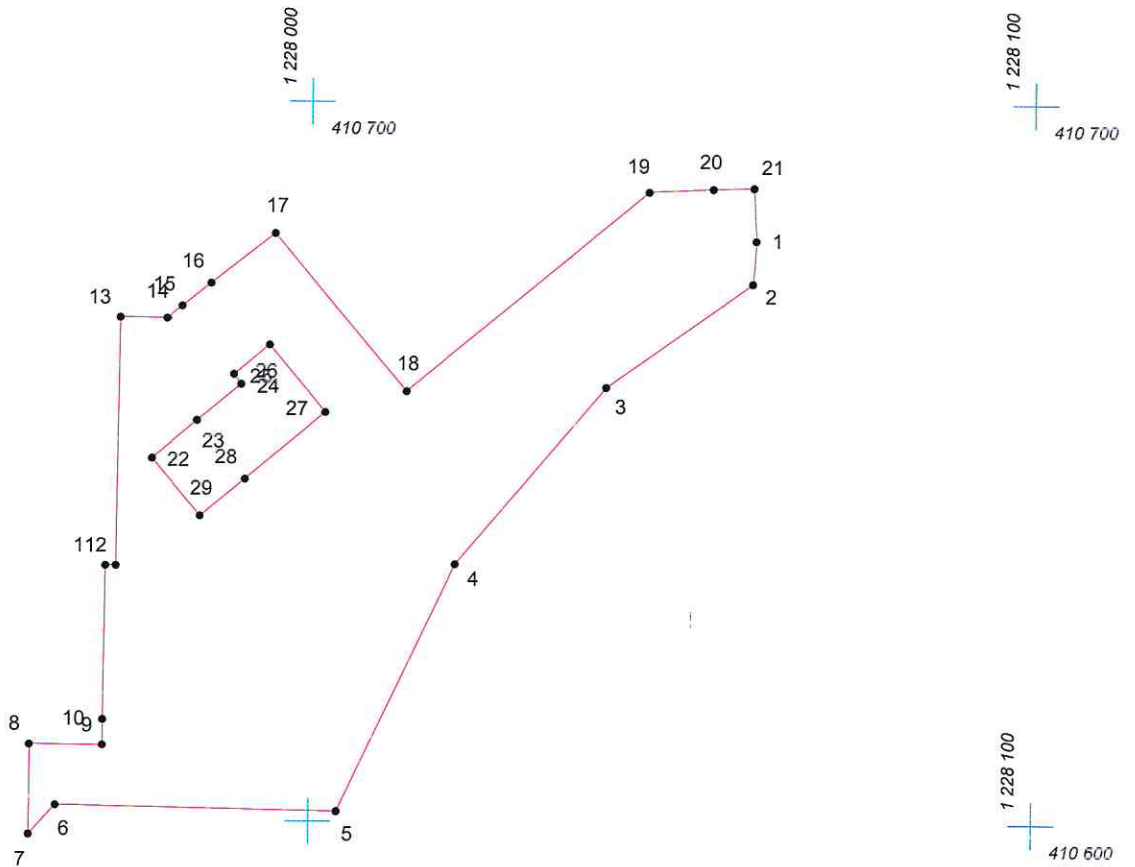

Адрес (местоположение): г. Чебоксары, пр-кт Максима Горького, дом 12

Площадь участка: 0,381 га (3809.96 кв.м.)



Масштаб 1:1000

Условные обозначения:

-  граница прилегающей территории
-  точка поворота границы и ее номер