




КАРТА (ПЛАН) ГРАНИЦ

Объект: Прилегающая территория №34 в микрорайоне №25
Адрес (местоположение): г.Чебоксары, ул. Гузовского, д. 22
Площадь участка: 0,1312 га (1312.03 кв.м.)

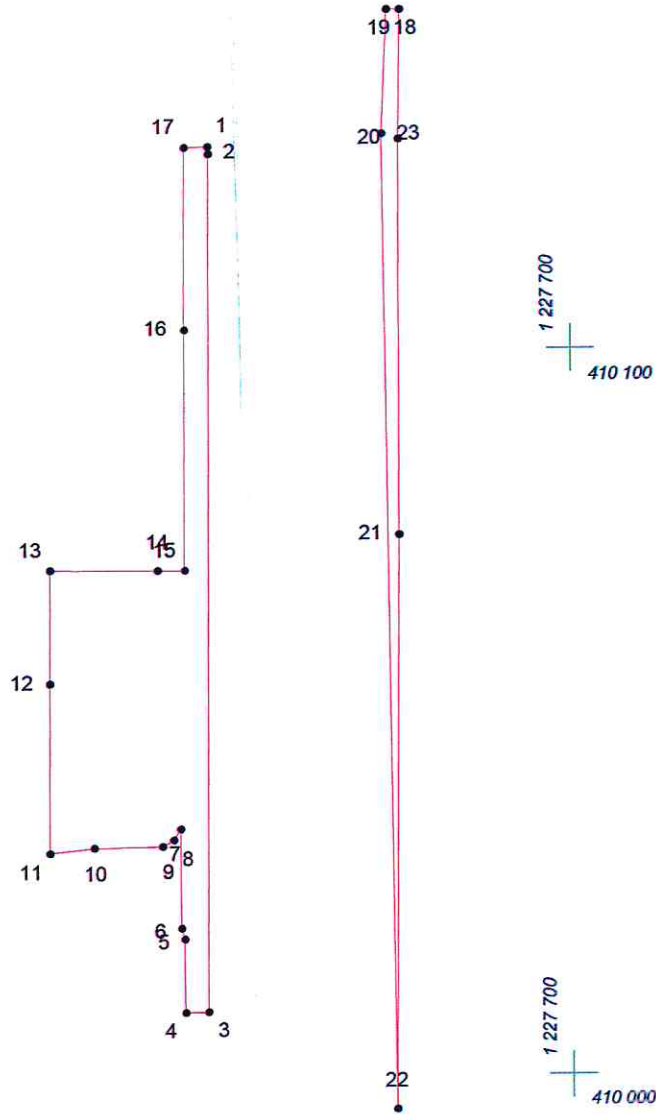

Масштаб 1:1000

Условные обозначения:

-  граница прилегающей территории
-  точка поворота границы и ее номер