


КАРТА (ПЛАН) ГРАНИЦ

Объект: Прилегающая территория №32 в микрорайоне №19

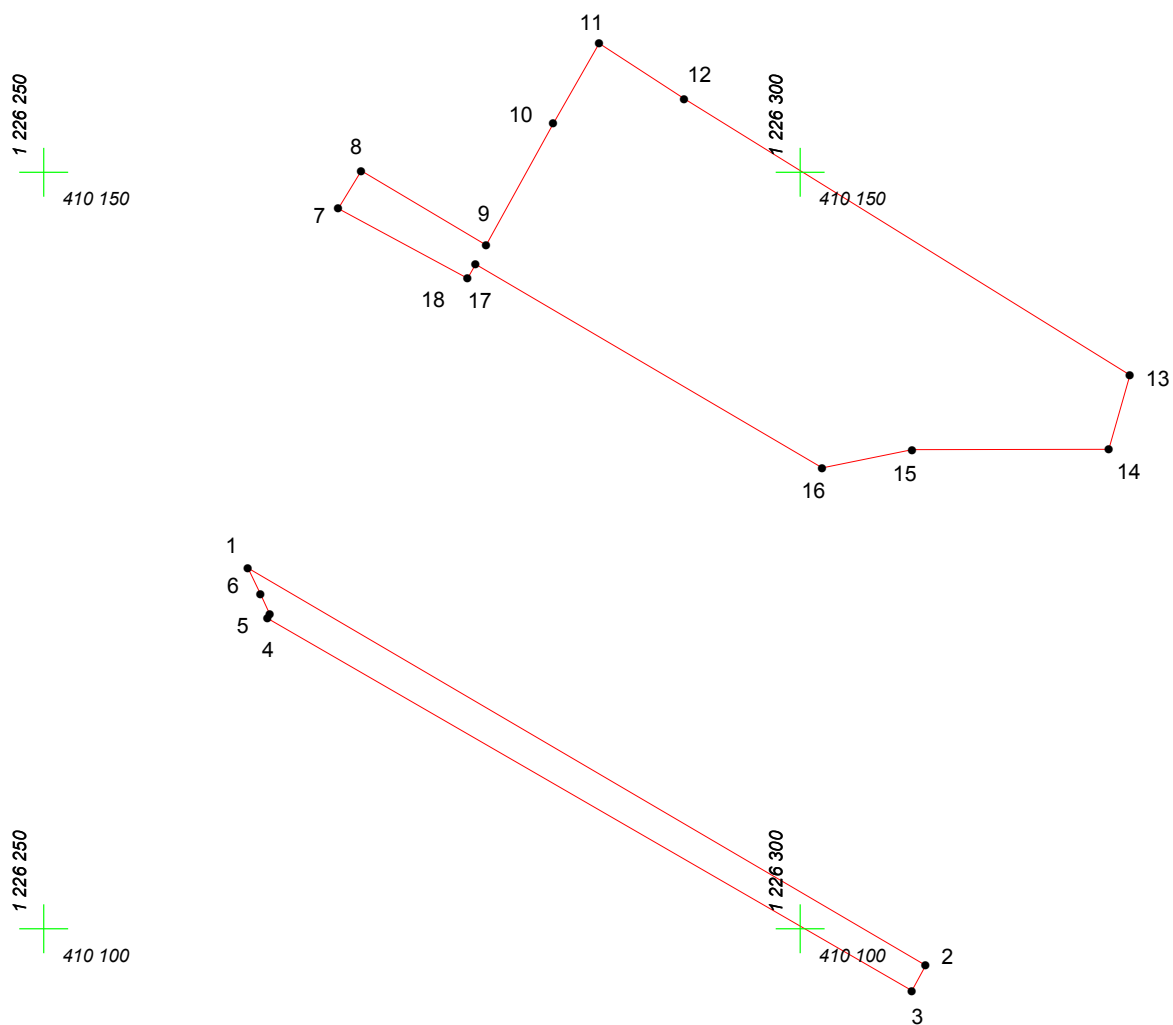

Адрес (местоположение): г. Чебоксары, ул. Университетская, д. 20

Площадь участка: 0,0718 га (718.47 кв.м.)



Масштаб 1:500

Условные обозначения:

-  граница прилегающей территории
-  точка поворота границы и ее номер