


# КАРТА (ПЛАН) ГРАНИЦ

Объект: Прилегающая территория №44 в микрорайоне №25

Адрес (местоположение): г. Чебоксары, ул. Мичмана Павлова, д. 10

Площадь участка: 0,0077 га (77.29 кв.м.)

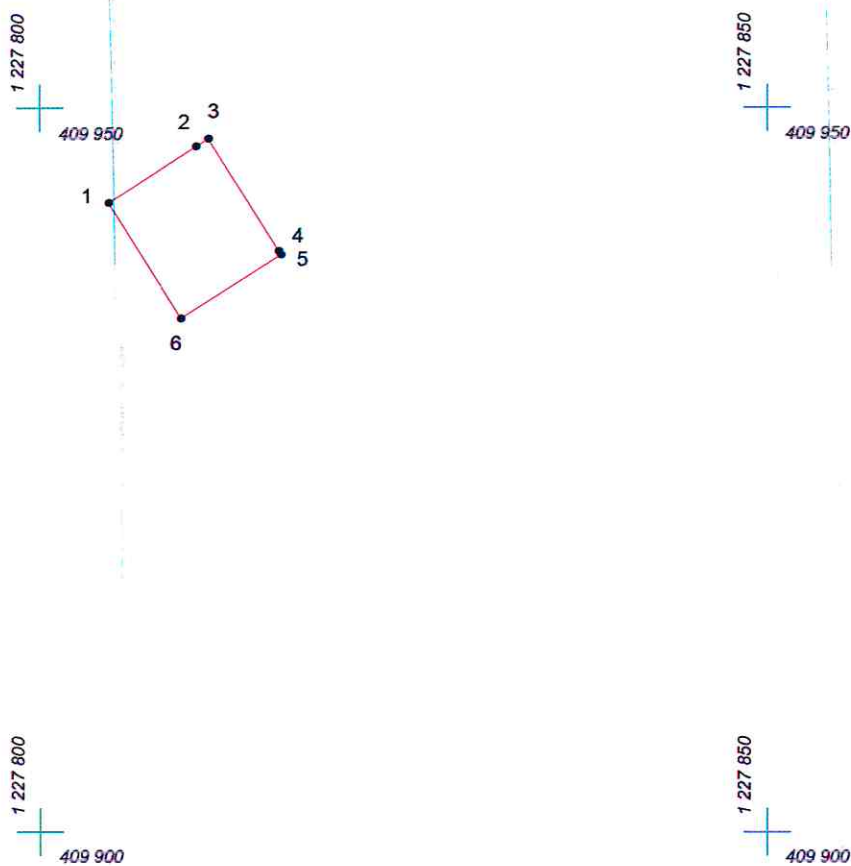

Масштаб 1:500

## Условные обозначения:

- граница прилегающей территории
- 1 точка поворота границы и ее номер