
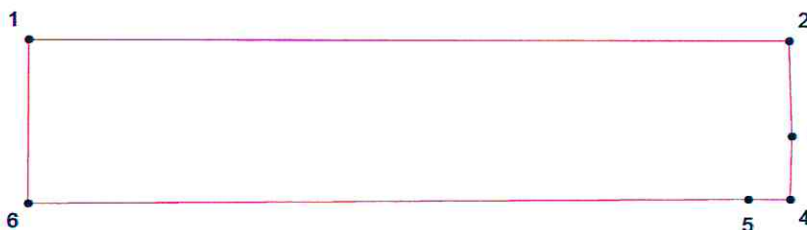


# КАРТА (ПЛАН) ГРАНИЦ

Объект: Прилегающая территория №7 в микрорайоне №23

Адрес (местоположение): г.Чебоксары, ул. Эльгера, д. 28

Площадь участка: 0,3813 га (3812.9 кв.м.)

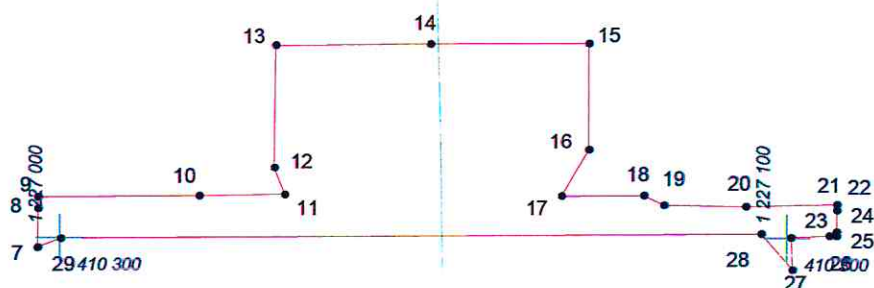

Масштаб 1:1000

## Условные обозначения:

-  граница прилегающей территории
-  точка поворота границы и ее номер