




# КАРТА (ПЛАН) ГРАНИЦ

Объект: Прилегающая территория №20 в микрорайоне №23  
Адрес (местоположение): г.Чебоксары, ул. Эльгера, д. 4  
Площадь участка: 0,1968 га (1967.62 кв.м.)

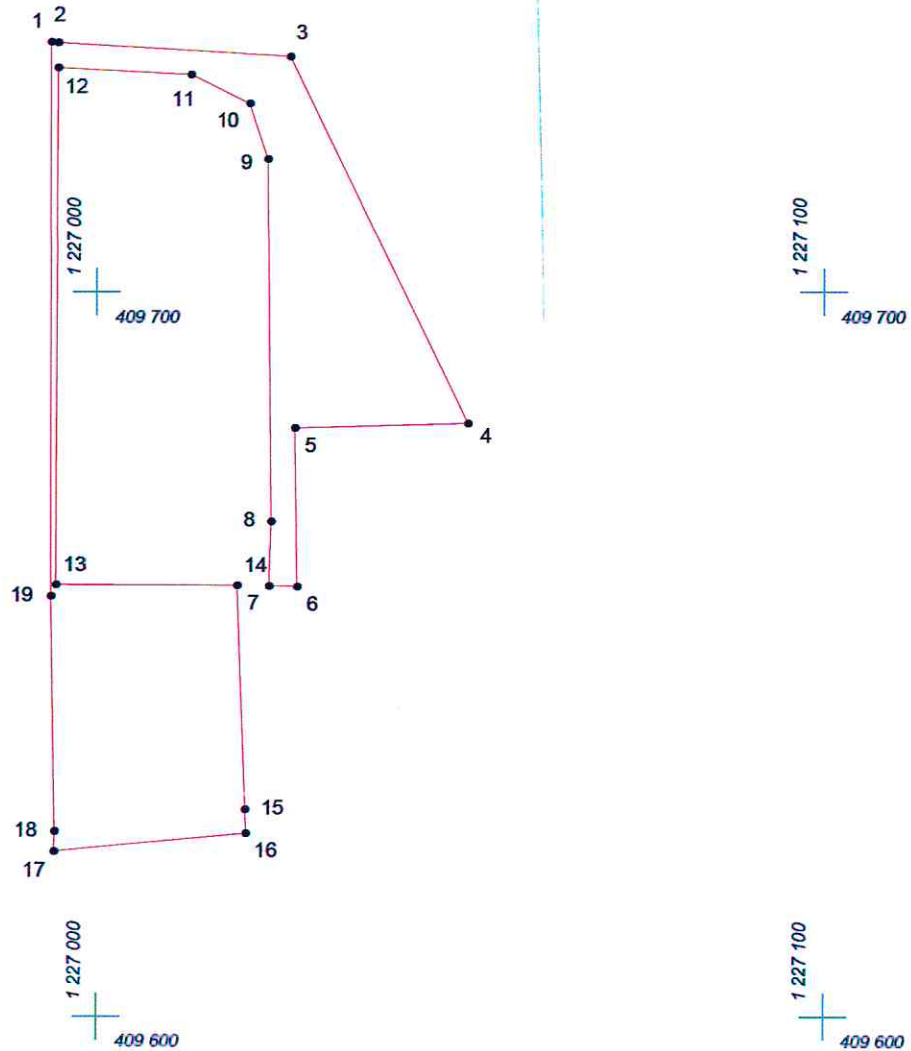

Масштаб 1:1000

## Условные обозначения:

-  граница прилегающей территории
-  точка поворота границы и ее номер