



КАРТА (ПЛАН) ГРАНИЦ

Объект: Прилегающая территория №32 в микрорайоне №25
Адрес (местоположение): г.Чебоксары, ул. Мичмана Павлова, д. 20
Площадь участка: 0,3146 га (3145.69 кв.м.)

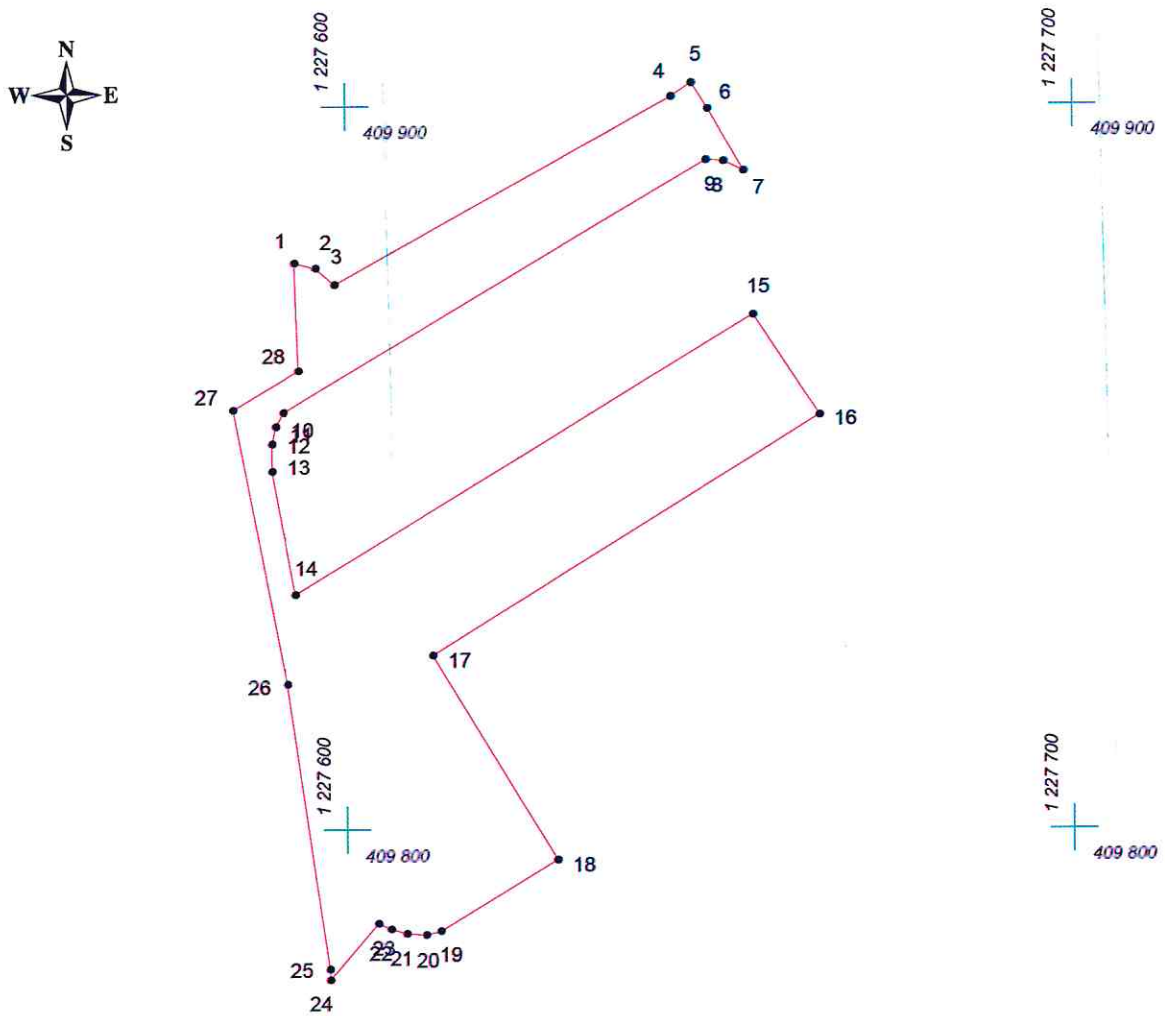

Масштаб 1:1000

Условные обозначения:

-  граница прилегающей территории
-  точка поворота границы и ее номер