


КАРТА (ПЛАН) ГРАНИЦ

Объект: Прилегающая территория №20 в микрорайоне №21

Адрес (местоположение): г. Чебоксары, ул. Университетская, д. 21

Площадь участка: 0.4395 га (4395.14 кв.м.)

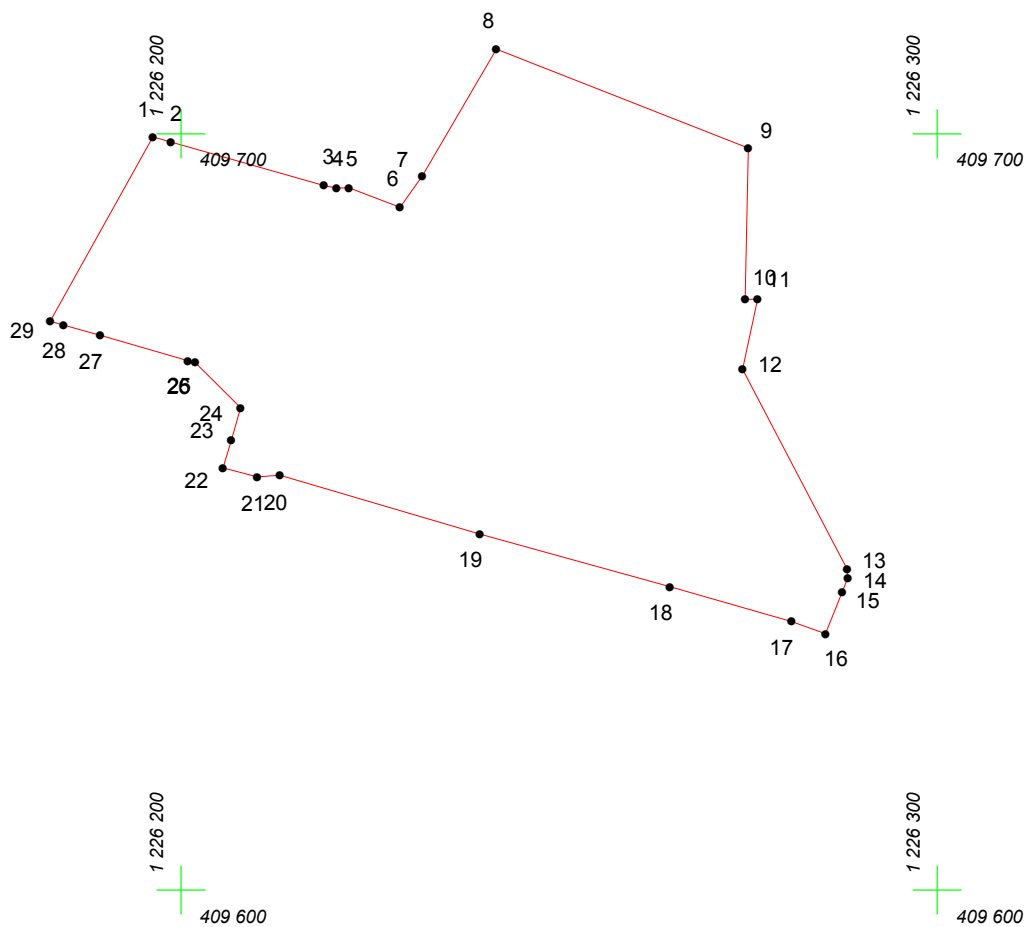

Масштаб 1:1000

Условные обозначения:

-  граница прилегающей территории
-  точка поворота границы и ее номер