




# КАРТА (ПЛАН) ГРАНИЦ

Объект: Прилегающая территория №5 в микрорайоне №27  
Адрес (местоположение): г. Чебоксары, ул. Гузовского, д. 10  
Площадь участка: 0.4951 га (4951.41 кв.м.)

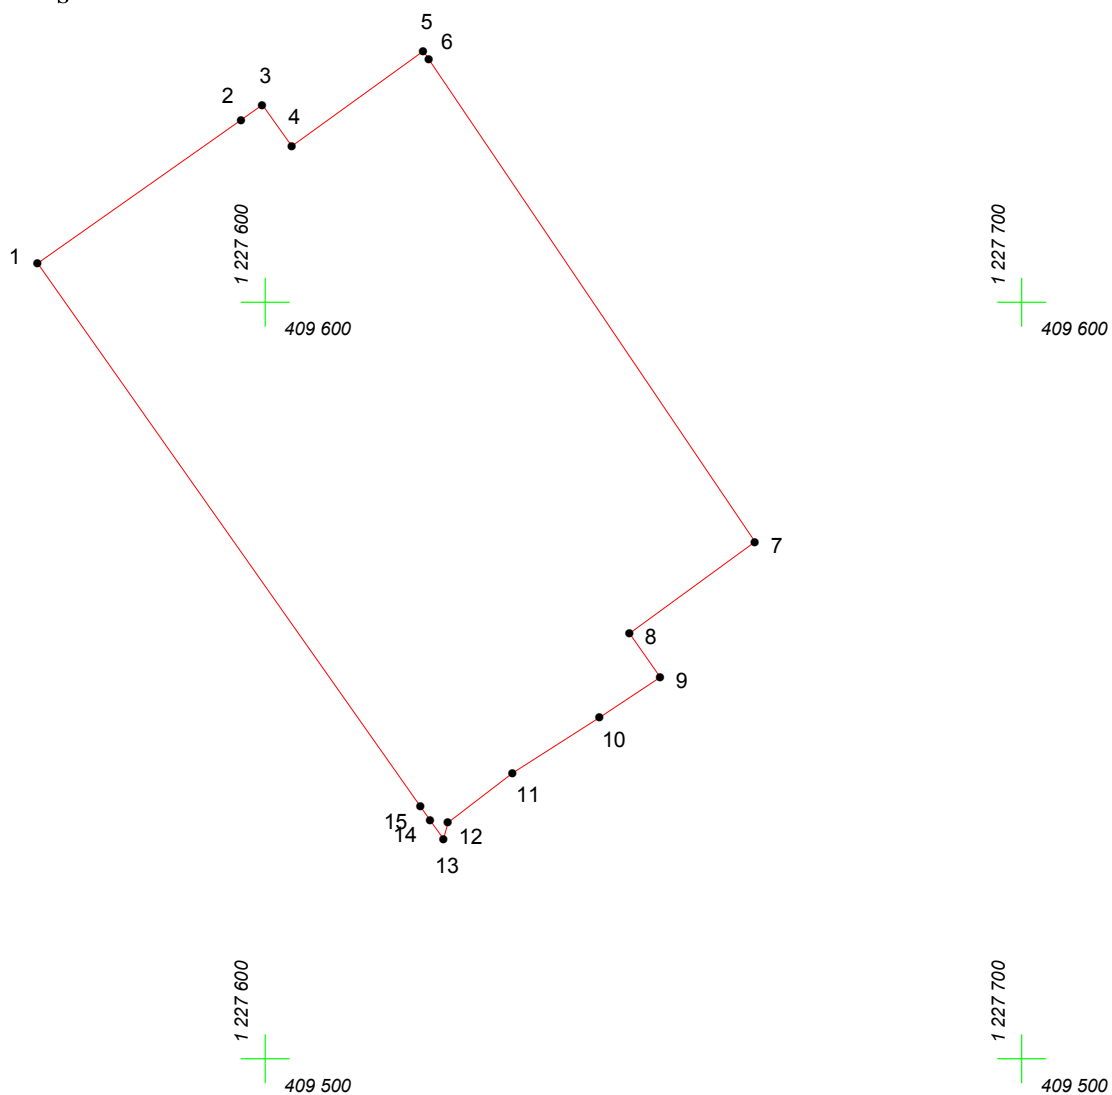

Масштаб 1:1000

## Условные обозначения:

-  граница прилегающей территории
-  точка поворота границы и ее номер