




КАРТА (ПЛАН) ГРАНИЦ

Объект: Прилегающая территория №17 в микрорайоне №1
Адрес (местоположение): г. Чебоксары, ул. Сверчкова, д. 8б
Площадь участка: 0,0721 га (721.42 кв.м.)

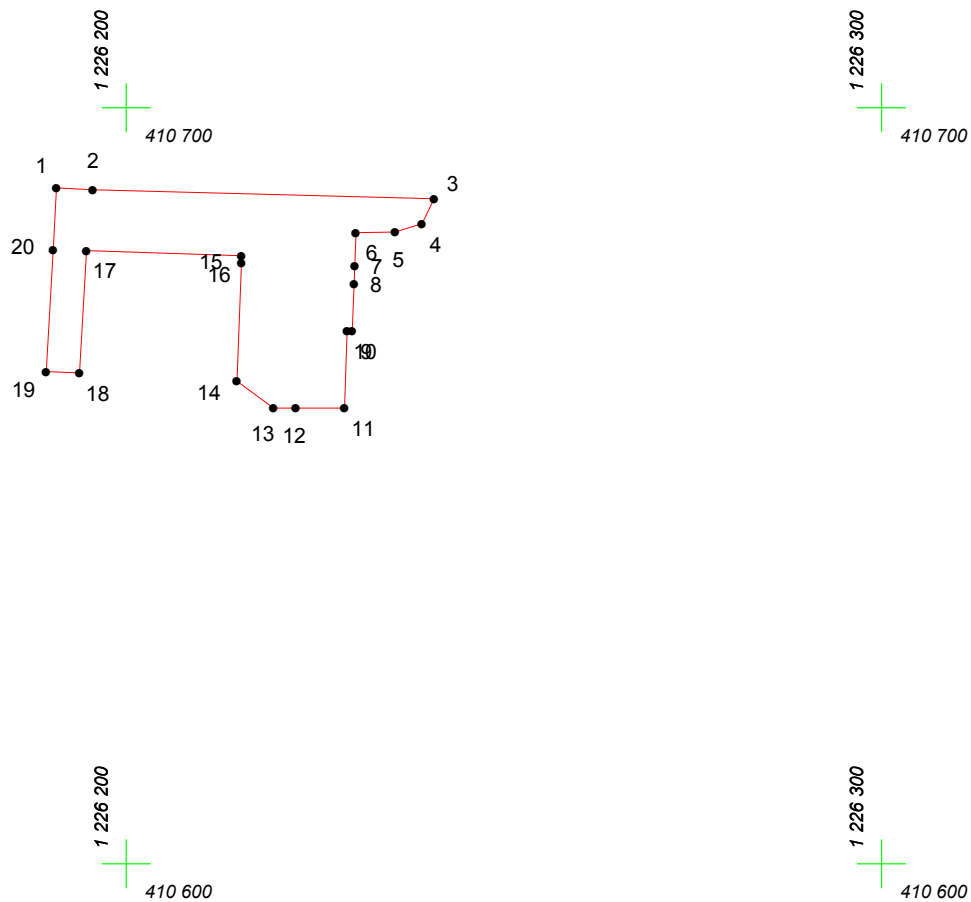

Масштаб 1:1000

Условные обозначения:

-  граница прилегающей территории
-  точка поворота границы и ее номер