


КАРТА (ПЛАН) ГРАНИЦ

Объект: Прилегающая территория №3 в микрорайоне №10

Адрес (местоположение): г. Чебоксары, ул. Новоилларионовская, дом 6

Площадь участка: 0,0156 га (155.79 кв.м.)

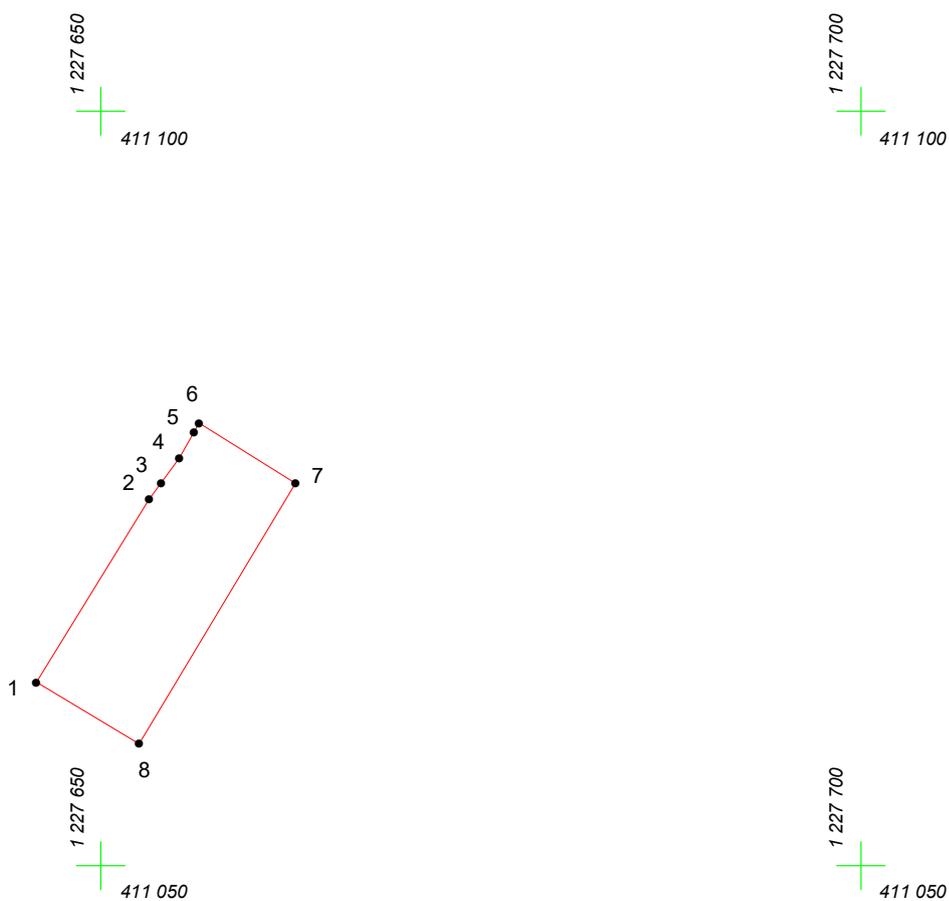

Масштаб 1:500

Условные обозначения:

-  граница прилегающей территории
-  точка поворота границы и ее номер