


# КАРТА (ПЛАН) ГРАНИЦ

Объект: Прилегающая территория №1 в микрорайоне №23

Адрес (местоположение): г.Чебоксары, пр. Максима Горького, д. 33

Площадь участка: 0,3452 га (3451.64 кв.м.)

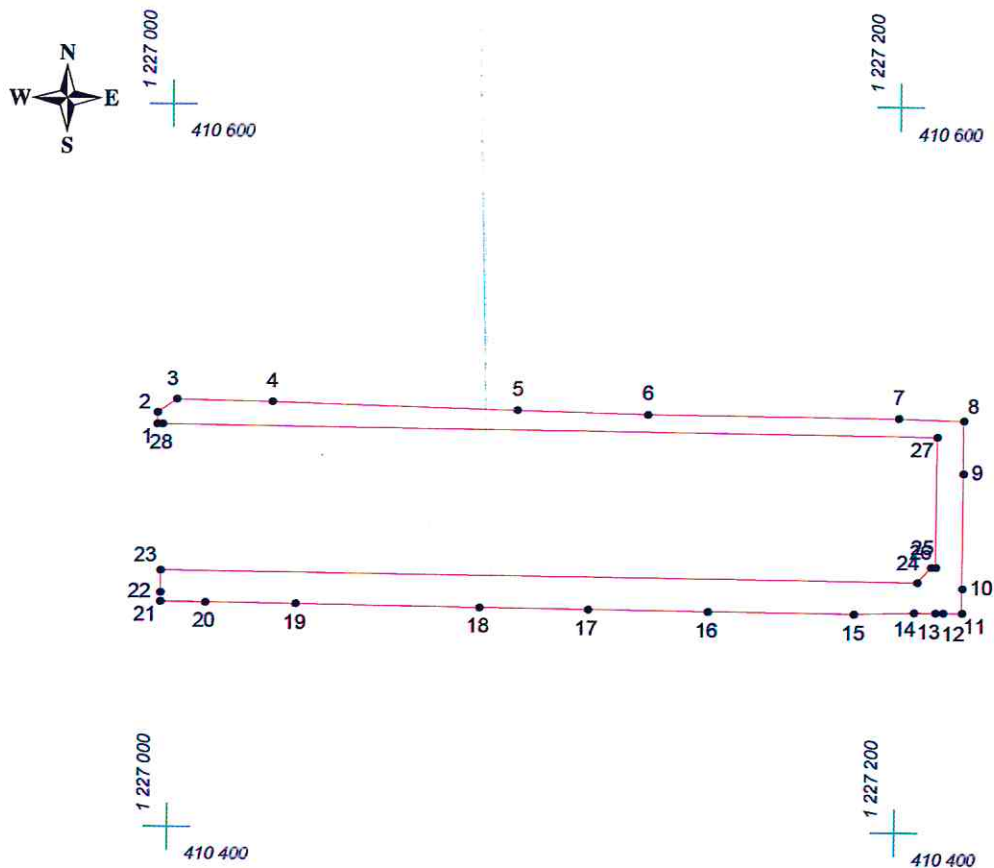

Масштаб 1:2000

## Условные обозначения:

- граница прилегающей территории
- 1 точка поворота границы и ее номер