


КАРТА (ПЛАН) ГРАНИЦ

Объект: Прилегающая территория №18 в микрорайоне №20

Адрес (местоположение): г. Чебоксары, ул. Ахазова, д. 1

Площадь участка: 0,3507 га (3506.85 кв.м.)

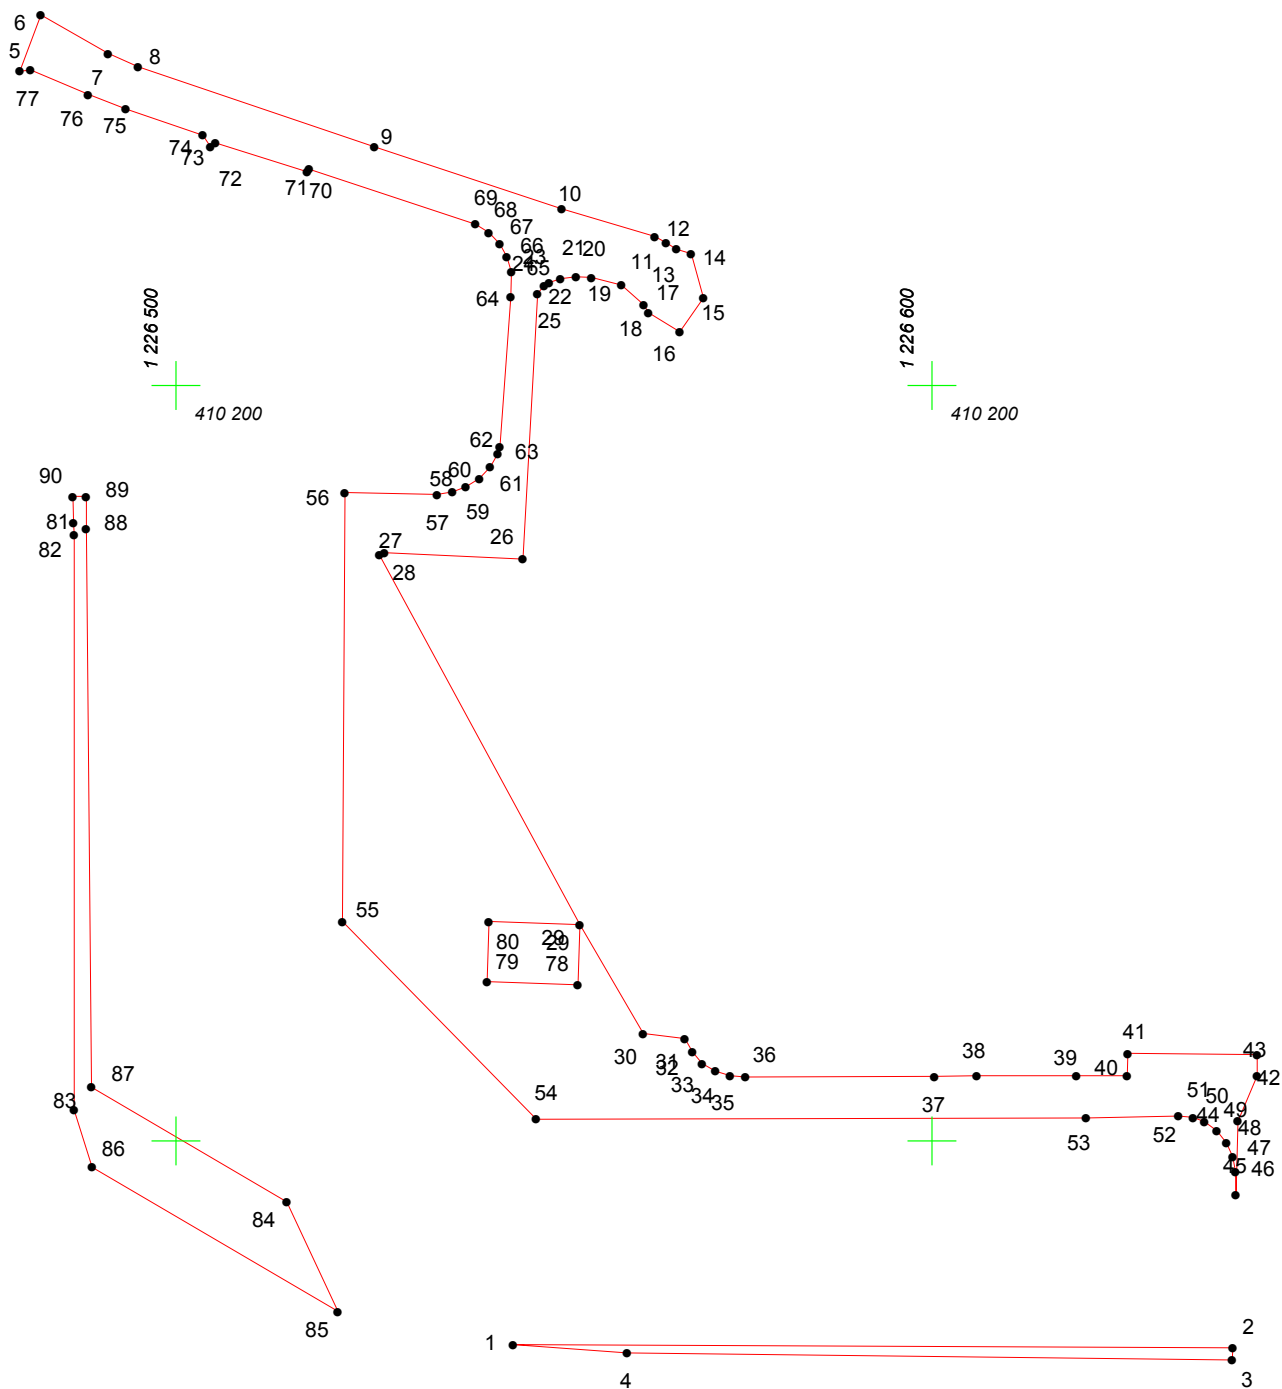

Масштаб 1:1000

Условные обозначения:

- граница прилегающей территории
- 1 точка поворота границы и ее номер