


КАРТА (ПЛАН) ГРАНИЦ

Объект: Прилегающая территория №30 в микрорайоне №11
Адрес (местоположение): г. Чебоксары, пр. Максима Горького, д. 18
Площадь участка: 0,2396 га (2395.59 кв.м.)

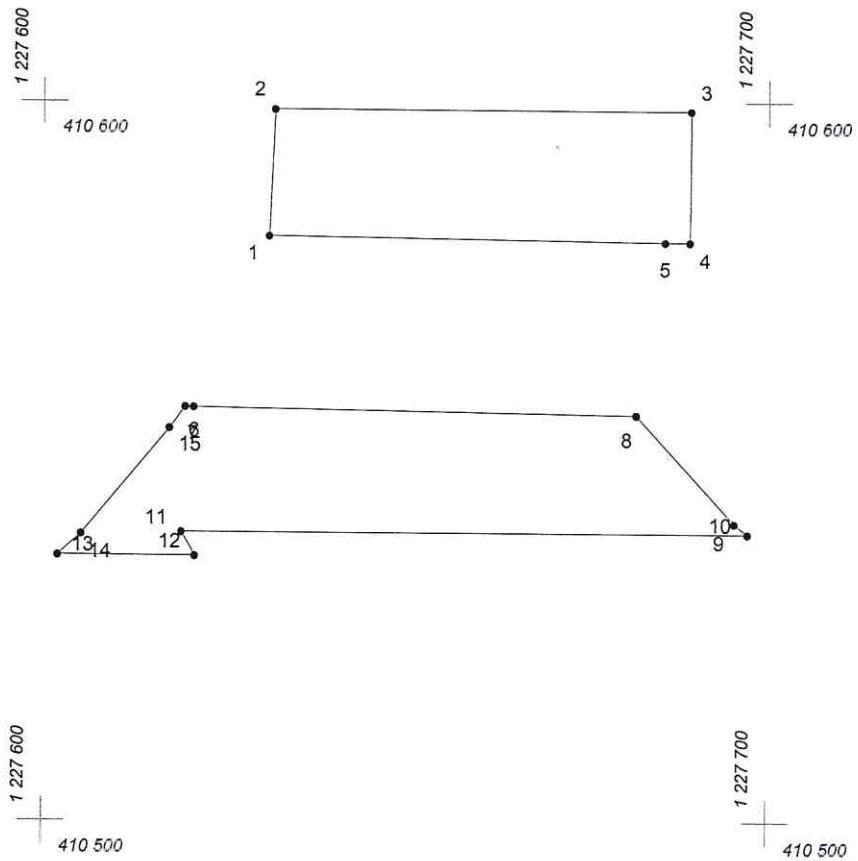

Масштаб 1:1000

Условные обозначения:

- граница прилегающей территории
- 1 точка поворота границы и ее номер