


КАРТА (ПЛАН) ГРАНИЦ

Объект: Прилегающая территория №28 в микрорайоне №10

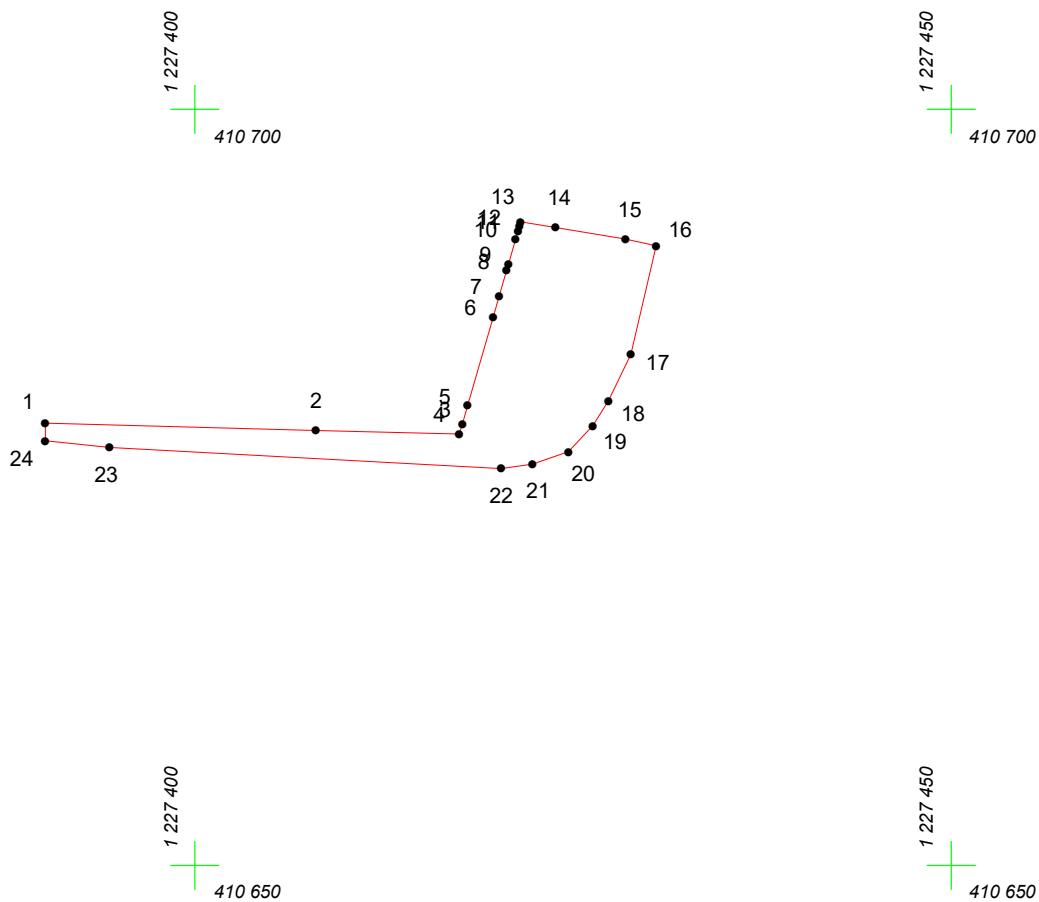

Адрес (местоположение): г. Чебоксары, ул. Сельская

Площадь участка: 0,0188 га (187.76 кв.м.)



Масштаб 1:500

Условные обозначения:

-  граница прилегающей территории
-  точка поворота границы и ее номер