


# КАРТА (ПЛАН) ГРАНИЦ

Объект: Прилегающая территория №2 в микрорайоне №13

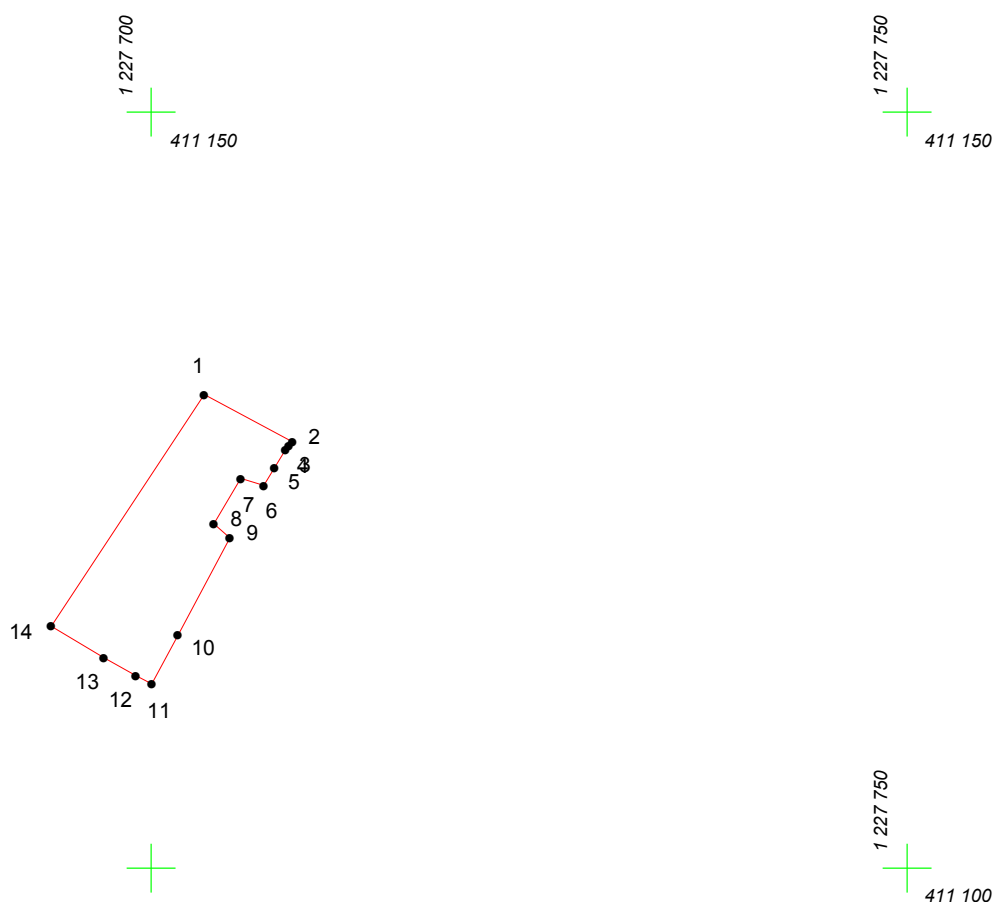

Адрес (местоположение): г. Чебоксары, ул. Новоилларионовская, дом 3

Площадь участка: 0.0123 га (122.68 кв.м.)



Масштаб 1:500

## Условные обозначения:

-  граница прилегающей территории
-  точка поворота границы и ее номер