


КАРТА (ПЛАН) ГРАНИЦ

Объект: Прилегающая территория №19 в микрорайоне №21

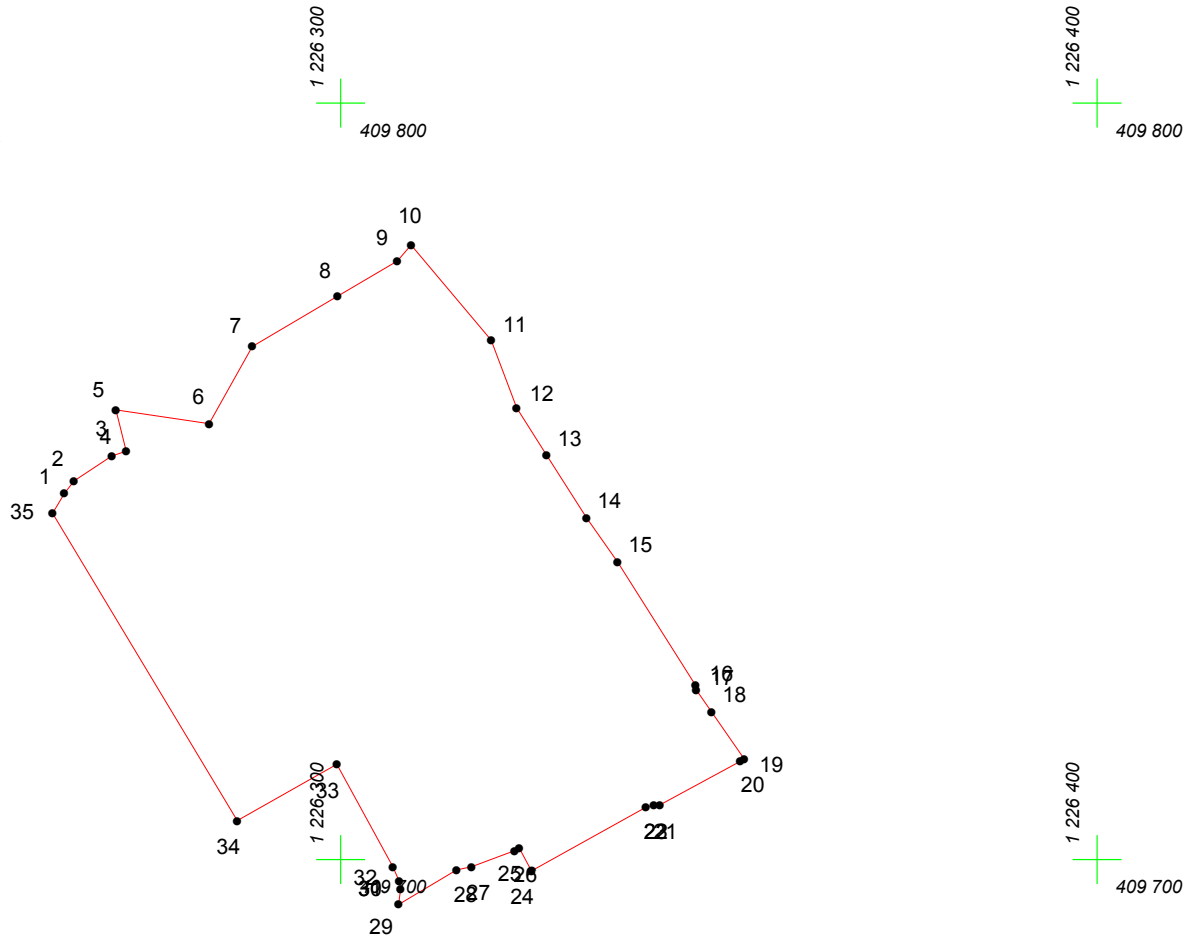

Адрес (местоположение): г. Чебоксары, ул. Университетская, д. 15

Площадь участка: 0.4238 га (4237.87 кв.м.)



Масштаб 1:1000

Условные обозначения:

-  граница прилегающей территории
-  точка поворота границы и ее номер