


# КАРТА (ПЛАН) ГРАНИЦ

Объект: Прилегающая территория №6 в микрорайоне №23

Адрес (местоположение): г.Чебоксары, ул. Эльгера, д. 32а

Площадь участка: 0,7676 га (7675.68 кв.м.)

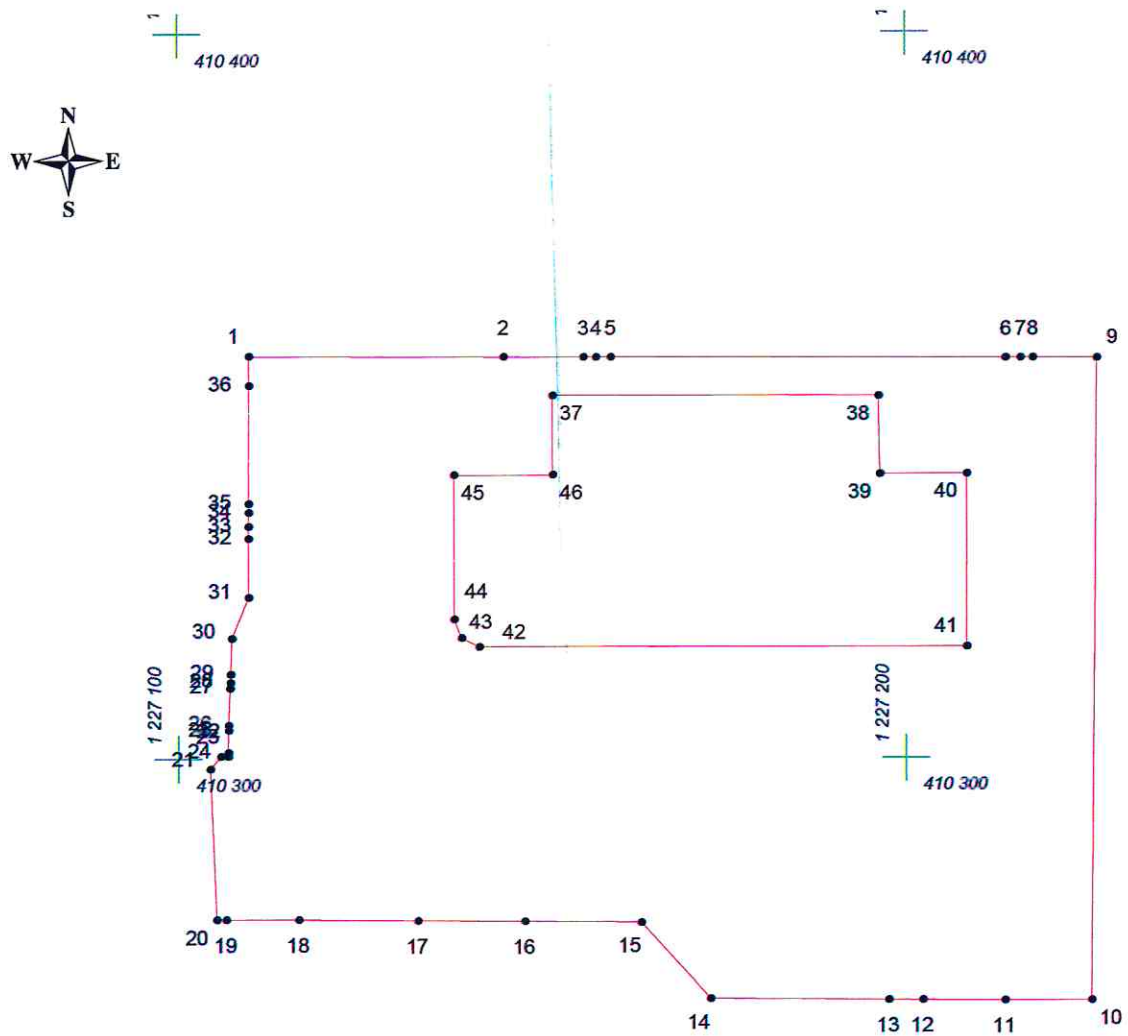

Масштаб 1:1000

## Условные обозначения:

- граница прилегающей территории
- 1 точка поворота границы и ее номер