


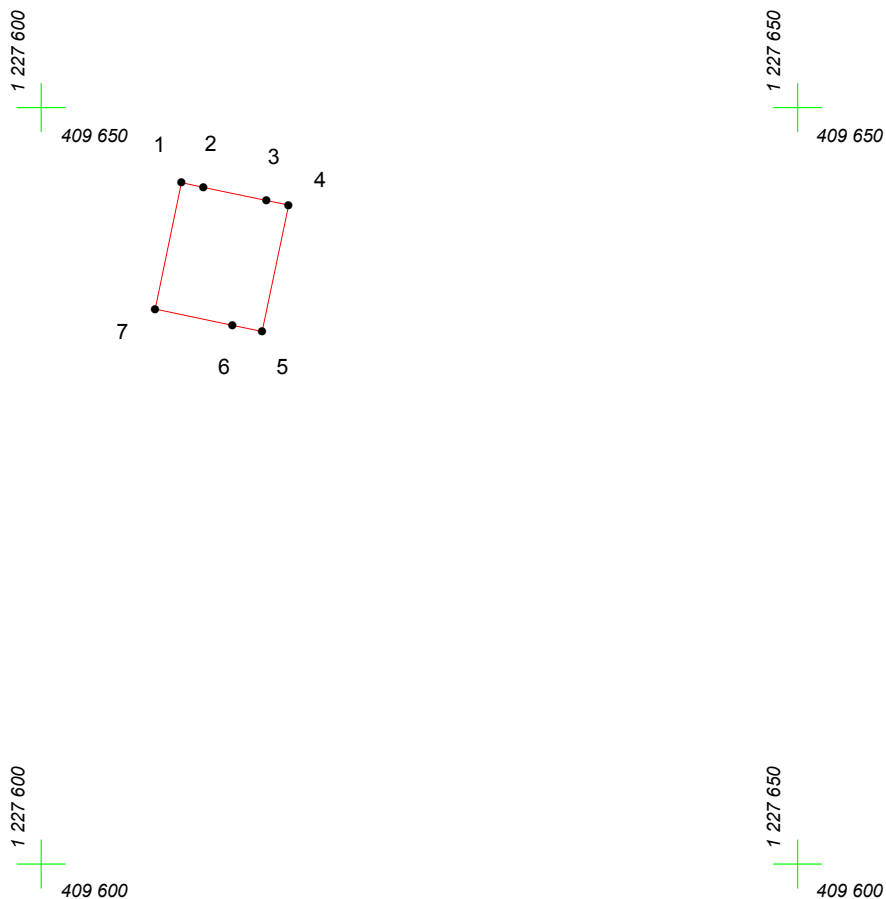

КАРТА (ПЛАН) ГРАНИЦ

Объект: Прилегающая территория №3 в микрорайоне №27
Адрес (местоположение): г.Чебоксары, ул. Гузовского, д. 10а
Площадь участка: 0.0062 га (61.87 кв.м.)



Масштаб 1:500

Условные обозначения:

-  граница прилегающей территории
-  точка поворота границы и ее номер