


КАРТА (ПЛАН) ГРАНИЦ

Объект: Прилегающая территория №13 в микрорайоне №22

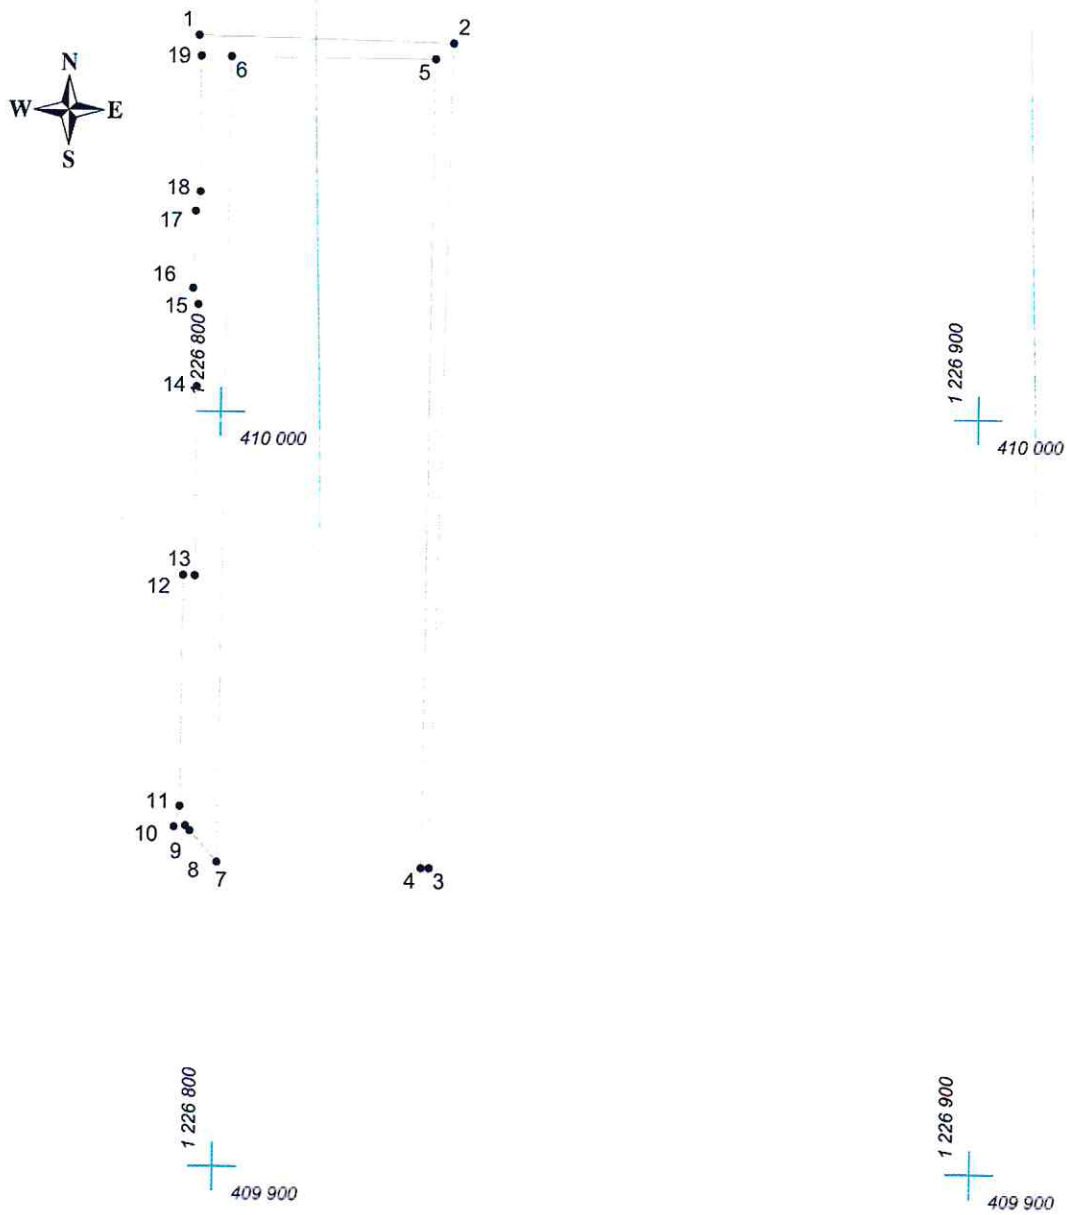

Адрес (местоположение): г. Чебоксары, ул. Ахазова, д. 6

Площадь участка: 0,0708 га (708.46 кв.м.)



Масштаб 1:1000

Условные обозначения:

-  граница прилегающей территории
-  точка поворота границы и ее номер