


# КАРТА (ПЛАН) ГРАНИЦ

Объект: Прилегающая территория №8 в микрорайоне №6

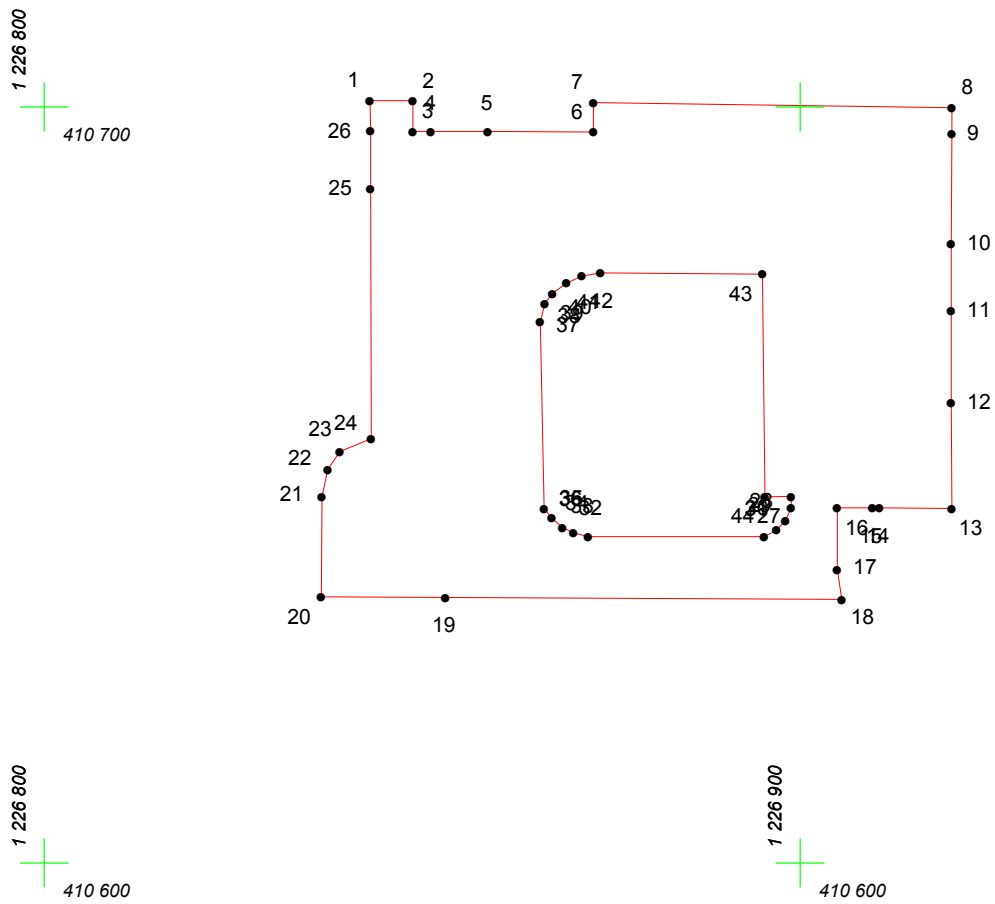

Адрес (местоположение): г. Чебоксары, б-р Мефодия Денисова, д. 4

Площадь участка: 0,3862 га (3861.82 кв.м.)



Масштаб 1:1000

## Условные обозначения:

-  граница прилегающей территории
-  точка поворота границы и ее номер