
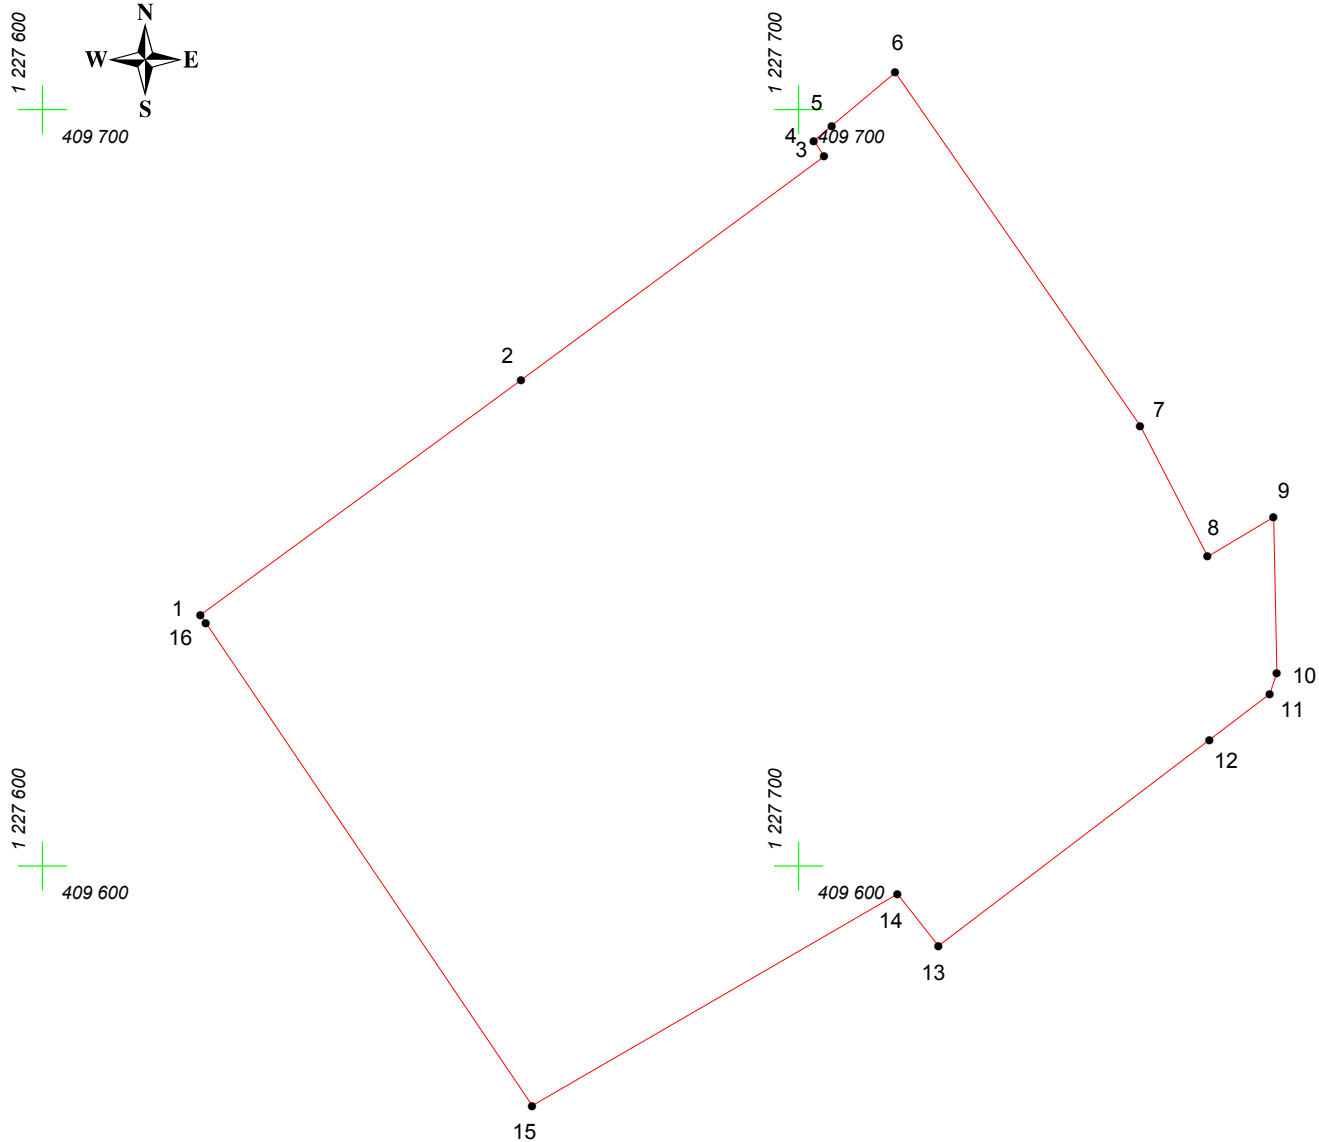


КАРТА (ПЛАН) ГРАНИЦ

Объект: Прилегающая территория №6 в микрорайоне №27

Адрес (местоположение): г.Чебоксары, ул. Мичмана Павлова, д. 11а

Площадь участка: 1.0235 га (10234.85 кв.м.)

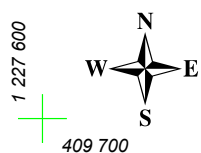

Масштаб 1:1000

Условные обозначения:

-  граница прилегающей территории
-  точка поворота границы и ее номер