


# КАРТА (ПЛАН) ГРАНИЦ

Объект: Прилегающая территория №21 в микрорайоне №22

Адрес (местоположение): г. Чебоксары, ул. Мичмана Павлова, д. 46

Площадь участка: 0,2289 га (2288.92 кв.м.)

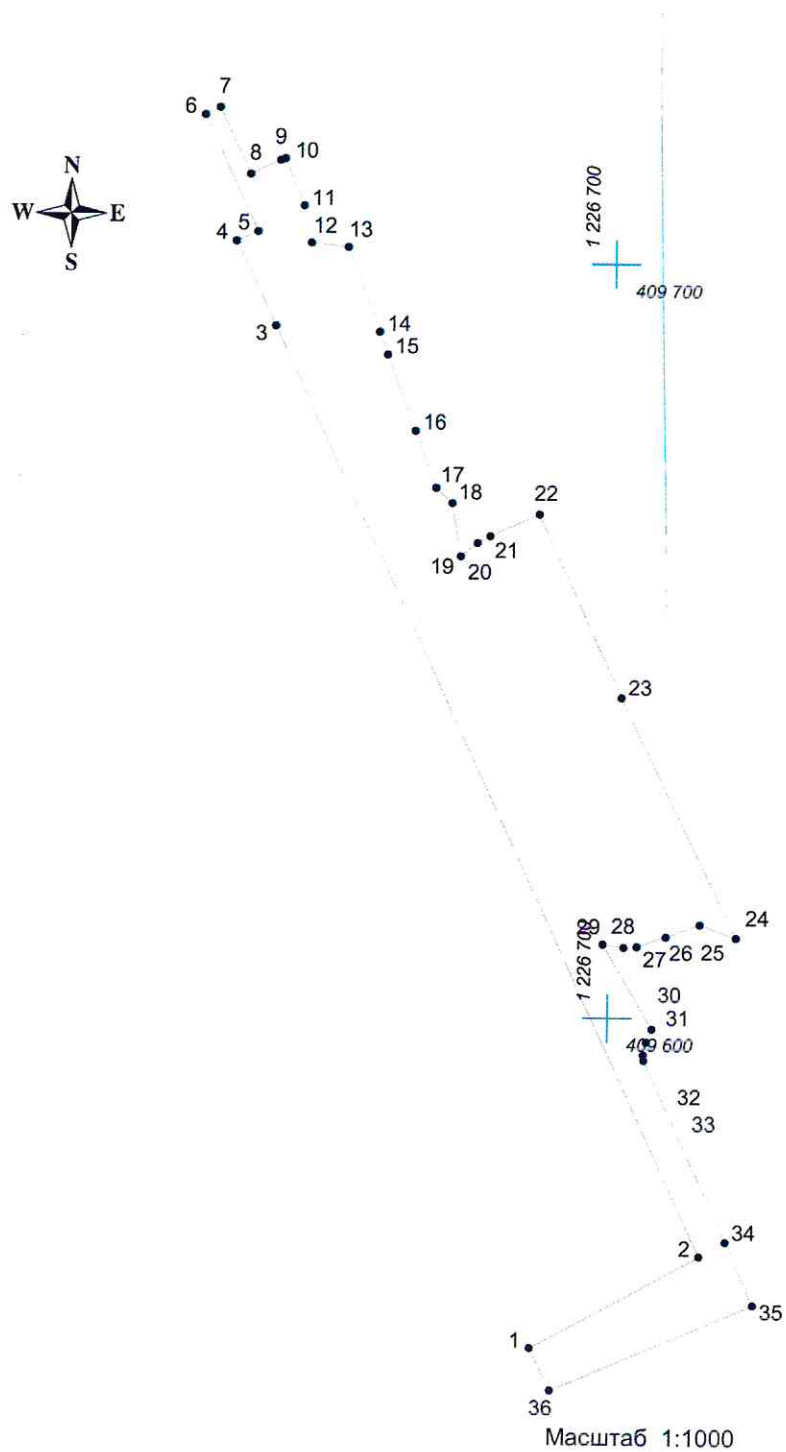

## Условные обозначения:

- граница прилегающей территории
- 1 точка поворота границы и ее номер