

КАРТА (ПЛАН) ГРАНИЦ

Объект: Прилегающая территория №1 в микрорайоне №12

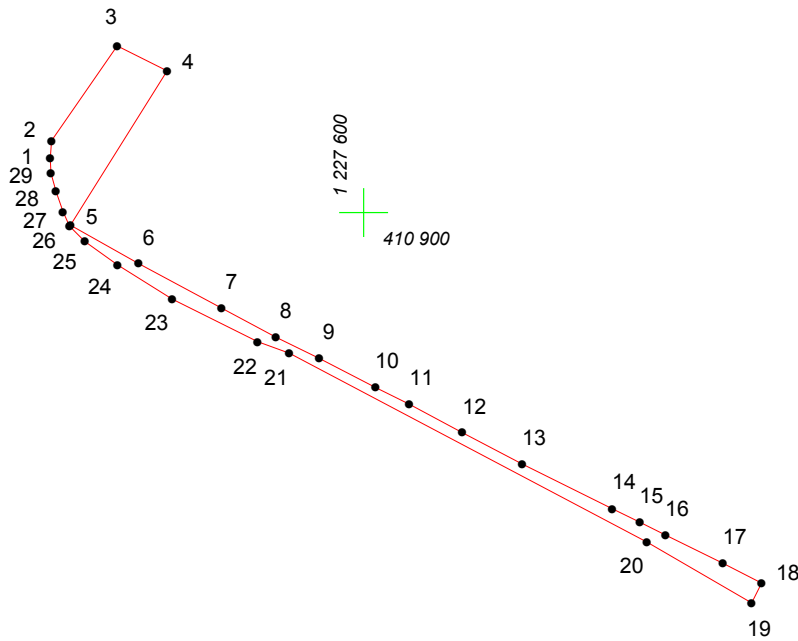
Адрес (местоположение): г. Чебоксары, ул. Новоилларионовская, дом 25

Площадь участка: 0.0330 га (330.02 кв.м.)



1 227 600
411 000

1 227 700
411 000


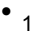


1 227 600
410 900

1 227 700
410 900

Масштаб 1:1000

Условные обозначения:

-  граница прилегающей территории
-  точка поворота границы и ее номер